04004770907980020

4413

ΕΦΗΜΕΡΙΣ ΤΗΣ ΚΥΒΕΡΝΗΣΕΩΣ
ΤΗΣ ΕΛΛΗΝΙΚΗΣ ΔΗΜΟΚΡΑΤΙΑΣ

ΤΕΥΧΟΣ ΤΕΤΑΡΤΟ — Αρ. Φύλλου 477

9 Ιουλίου 1998

ΠΟΛΕΟΔΟΜΙΑ

ΑΠΟΦΑΣΕΙΣ

Αριθ. 1068667/4789/Β0010

Καθορισμός των ορίων του αιγιαλού, του παλαιού αιγιαλού και δημιουργία ζώνης παραλίας στη θέση Λιμένας Βαθύ Δήμου Ιθάκης.

Ο ΥΠΟΥΡΓΟΣ ΟΙΚΟΝΟΜΙΚΩΝ

Έχοντας υπόψη:

1. Τις διατάξεις του Ν. 3200/55 «περί διοικητικής αποκεντρώσεως» όπως αυτές τροποποιήθηκαν και ισχύουν σήμερα με τα Ν.Δ. 532/79, Β.Δ. 704/70, Β.Δ. 705/70, Β.Δ. 192/72, Π.Δ. 71/84, Π.Δ. 347/86, Ν. 2026/92 και Π.Δ. 97/93.

2. Τις διατάξεις του Α.Ν. 2344//40 «περί αιγιαλού και παραλίας», όπως έχουν τροποποιηθεί και συμπληρωθεί μεταγενέστερα.

3. Τις διατάξεις του Β.Δ. 439/70 «περί συμπληρώσεως των διατάξεων περί αιγιαλού».

4. Τις διατάξεις του άρθρου 20 Ν. 719/77 «περί του τρόπου σύνταξης τοπογραφικών - υψομετρικών διαγραμμάτων από ιδιώτες μηχανικούς κ.λ.π.».

5. Τις διατάξεις του άρθρου 100 του Π.Δ. 284/88 «περί συγκροτήσεως μεταξύ άλλων και της Επιτροπής καθορισμού ορίων αιγιαλού και θέσεων αμμοληψίας».

6. Την υπ' αριθ. 1078204/927/006Α/6.8.92 Κοινή Υπουργική Απόφαση των Υπουργών Προεδρίας και Οικονομικών, με την οποία διατηρείται σε ισχύ η Επιτροπή καθορισμού ορίων αιγιαλού και θέσεων αμμοληψίας.

7. Τις διατάξεις του άρθρου 19 παράγρ. 5 Α.Ν. 2344/95, του άρθρου 52 παράγρ. 6 Ν. 2218/94, του άρθρου 4 παράγρ. 7 του Ν. 2240/94, δυνάμει των οποίων αρμοδιότητες του Υπουργείου Οικονομικών που είχαν μεταβιβασθεί στους Νομάρχες, ανήκουν στον Περιφερειακό Δ/ντή, σε συνδυασμό με αυτές του άρθρου 14 παράγρ. 2 του Ν. 2399/96 με τις οποίες προβλέπεται η κατάργηση των θέσεων των Περιφερειακών Δ/ντών, οι αρμοδιότητες πλέον του οποίου περιήλθαν στο Γενικό Γραμματέα Περιφέρειας και ασκούνται από τον Αναπληρωτή Περιφερειακό Διευθυντή.

8. Τις διατάξεις του τέταρτου εδαφίου της παραγρ. 2 του άρθρου 1 και της παραγράφου 6 του ίδιου άρθρου του Ν. 2503/97 «Διοίκηση, οργάνωση, στελέχωση της Περιφέρειας, ρύθμιση θεμάτων για την τοπική αυτοδιοίκηση και άλλες διατάξεις» (ΦΕΚ 107/Α'), σύμφωνα με τις οποίες οι Περιφερειακές Υπηρεσίες του Υπουργείου Οικονομικών, που συγκροτούσαν την Περιφερειακή Διοίκηση του Νομού ή Νομαρχίας, δεν υπήχθησαν στην ενιαία οργανική μονάδα της Περιφέρειας, ούτε καταργήθηκαν, αλλά αποτελούν από 1.9.97 Υπηρεσίες του Υπουργείου Οικονομικών.

9. Την 1087903/1481/0006Β/28.8.97 απόφαση του Υπουργού Οικονομικών «περί μεταβίβασης αρμοδιοτήτων του Υπουργού Οικονομικών στους Προϊσταμένους των Περιφερειακών Υπηρεσιών του Υπουργείου Οικονομικών πλην Γ.Λ.Κ. και Γ.Χ.Κ.».

10. Την από 5.6.97 έκθεση, της κατά το άρθρο 100 Π.Δ. 284/88 αρμόδιας Επιτροπής καθορισμού ορίων αιγιαλού και παραλίας, για τον καθορισμό ορίων αιγιαλού, παλαιού αιγιαλού και δημιουργία ζώνης παραλίας στη θέση «Λιμένος Βαθύ» Δήμου Ιθάκης.

11. Το από Μάρτιο 1997 τοπογραφικό - υψομετρικό διάγραμμα, με κλίμακα 1:500, αποτελούμενο από οκτώ (8) πινακίδες, που συντάχθηκε από τον Τοπογράφο Μηχανικό Βασίλη Πινιατώρο και το οποίο ελέγχθηκε ως προς την ακρίβεια της αποτύπωσης από τον Γιάννη Μπάρκα, μηχανικό της ΤΥΔΚ στις 15.5.97 και θεωρήθηκε την ίδια ημερομηνία από τον Χαρ. Τουμάση Μηχανικό Προϊστάμενο της ΤΥΔΚ της Δ/νσης Τοπικής Αυτ/σης και Διοίκησης της Κεφαλληνίας, όπως ορίζουν οι διατάξεις του άρθρου 20 του Ν. 719/77 και συνοδεύει την Έκθεση της παραπάνω Επιτροπής.

12. Το με αριθ. 544.5/328/98/9.2.98 έγγραφο του ΓΕΝ, με το οποίο συμφωνεί με τα καθορισθέντα από την Επιτροπή όρια, αποφασίζουμε:

Επικυρώνουμε την από 5.6.97 έκθεση της κατά το άρθρο 100 Π.Δ. 284/88 αρμόδιας Επιτροπής περί χάραξης των ορίων αιγιαλού, παλαιού αιγιαλού και δημιουργία ζώνης παραλίας στη θέση «Λιμένας Βαθύ» Δήμου Ιθάκης, καθώς επίσης και το από Μάρτιο 1997, σχετικό με τη χάραξη, τοπογραφικό - υψομετρικό διάγραμμα, κλίμακας 1:500 σε οκτώ (8) πινακίδες που συντάχθηκε από τον Τοπογράφο Μηχανικό Βασίλη Πινιατώρο, και το οποίο ελέγχθηκε ως προς την ακρίβεια της αποτύπωσης από τον Γιάννη Μπάρκα στις 15.5.97 και θεωρήθηκε την ίδια ημερομηνία από τον Χαρ. Τουμάση, Μηχανικοί και οι δύο της ΤΥΔΚ της Δ/νσης Τοπικής Αυτ/σης και Διοίκησης Κεφ/νίας όπως ορίζουν οι διατάξεις του άρθρου 20 του Ν. 719/77.

Στο τοπογραφικό διάγραμμα, καθορίσθηκε από την αρμόδια Επιτροπή, όπως πιο πάνω αναφέρεται:

α) Η οριογραμμή του αιγιαλού με κόκκινη συνεχόμενη γραμμή πολυγωνική με στοιχεία Α1, Α2, Α3 .... ως Α50 και Α52, Α53 .... ως Α63.

β) Η οριογραμμή της παραλίας με κίτρινη συνεχόμενη πολυγωνική γραμμή με στοιχεία Π1, Π2, Π3, Π4, Π5, Π6, Π7, Π8, Π9, Π10, Π11, Π12, Π121, Π13, Π14, Π15, Π16, Π17, Π21, Π221, Π222, Π223, Π224, Π23, Π24, Π25, Π26, Π27, Π28, Π29, Π30, Π31, Π32, Π33, Π35, Π36, Π37, Π371, Π38, Π39, Π40, Π41, Π42, Π43, Π44, Π45, Π46, Π47, Π48, Π49, Π50, Π52, Π53, Π54, Π55, Π56, Π57, Π58, Π59, Π60, Π61, Π62, Π63.

γ) Η οριογραμμή του παλαιού αιγιαλού με μπλε συνεχόμενη γραμμή σε δύο θέσεις επί της πινακίδας 1.03 και στα σημεία που συμπίπτουν με τις κορυφές Α18, Β, Α22 και επί της πινακίδας 1.05 και στα σημεία που συμπίπτουν με τις κορυφές Α31, Α34.

Ο καθορισμός του αιγιαλού γίνεται για πρώτη φορά στην περιοχή αυτή και δεν έχει καθορισθεί στο παρελθόν οριογραμμή αιγιαλού κ.λ.π.

Η παρούσα απόφαση μαζί με την έκθεση και το τοπογραφικό διάγραμμα να δημοσιευθούν στην Εφημερίδα της Κυβερνήσεως.

Αθήνα, 18 Ιουνίου 1998

Με εντολή Υπουργού
Ο Γενικός Διευθυντής
ΠΑΝ. ΠΙΛΑΤΗΣ

ΕΚΘΕΣΗ

Επιτροπής καθορισμού των ορίων αιγιαλού και παραλίας άρθρου 74 Π.Δ. 636/77 και άρθρου 100 του Π.Δ. 284/88.

ΘΕΜΑ: Καθορισμός, για πρώτη φορά, των ορίων του αιγιαλού και της παραλίας στη θέση Λιμένας Βαθύ Δήμου Ιθάκης.

Στο Βαθύ Ιθάκης σήμερα την 5.6.1997 ημέρα Πέμπτη, οι υπογεγραμμένοι:

1. Τσιντήλα Μαρία, Προϊσταμένη της ΔΟΥ Ιθάκης, ως Πρόεδρος
2. Μπάρκας Ιωάννης, Πολιτικός Μηχανικός της ΤΥΔΚ, ως Μέλος
3. Μουζάκης Χαράλαμπος, Λιμενάρχης Ιθάκης, ως Μέλος,

αποτελούντες την Επιτροπή καθορισμού των ορίων αιγιαλού και παραλίας, σύμφωνα με τις διατάξεις του άρθρου 74 του Π.Δ. 636/77 και του άρθρου 100 του Π.Δ. 284/88, που συγκλήθηκε έπειτα από σχετική πρόσκληση του Προέδρου της,

Λαβόντες υπόψη:

1. Την από 15.5.97 αίτηση του Δήμου Ιθάκης με την οποία ζητείται ο καθορισμός των ορίων του αιγιαλού στην περιοχή λιμένος Βαθύ, Δήμου Ιθάκης.

2. Τα συναχθέντα από τον Τοπογράφο Μηχανικό Βασίλη Πινιατώρο τον Μάρτιο 1997 τοπογραφικά και υψομετρικά διαγράμματα της παραπάνω περιοχής σε οκτώ (8) πινακίδες με κλίμακα 1:500, ηλεγμένα για την ακρίβεια της αποτύπωσης από τον Ιωάννη Μπάρκα, Πολιτικό Μηχανικό της ΤΥΔΚ Νομ. Κεφαλληνίας στις 15.5.1997 και θεωρημένα από τον Προϊστάμενο ΤΥΔΚ Νομ. Κεφαλληνίας την ίδια ημερομηνία, όπως ορίζουν οι διατάξεις του άρθρου 20 του Ν. 719/77.

3. Τις διατάξεις του Α.Ν. 2344/40 όπως τροποποιήθηκε και συμπληρώθηκε μεταγενέστερα καθώς και τη σχετική μ' αυτόν Δικαστηριακή και Διοικητική Νομολογία.

4. Την αντίληψη που δημιουργήθηκε κατά την επιτόπια μετάβασή μας στην παραπάνω θέση σχετικά με το πλάτος της βρεχόμενης από το χειμέριο κύμα ξηράς, και με τα λοιπά συναφή στοιχεία, ήτοι:

α) τη μορφολογία του εδάφους

β) το γεγονός ότι δεν υπάρχουν στοιχεία μεταβολής του αιγιαλού

γ) την κατάσταση του θαλάσσιου χώρου

δ) Το γεγονός ότι δεν βρέθηκαν στοιχεία παλαιών διαγραμμάτων για προηγούμενο καθορισμό στην ίδια θέση του αιγιαλού και παραλίας

ε) το ύψος του χειμερίου κύματος σε συνάρτηση με το ανάπτυγμα του πελάγους στη θέση αυτή και το γεγονός ότι οι άνεμοι που επηρεάζουν τον κυματισμό είναι βόρειοι.

5. Την ύπαρξη καθορισμού ορίων αιγιαλού και παραλίας στη θέση «Κάβος» Δήμου Ιθάκης (αρ. αποφ. 890/2.3.93 - ΦΕΚ 444/4.5.93).

6. Το υπ' αριθμόν 544.5/328/98 έγγραφο του τμήματος IVβ της Διεύθυνσης του Γενικού Επιτελείου Ναυτικού, αποφασίζουμε:

Καθορίζουμε στο πιο πάνω τοπογραφικό διάγραμμα:

α. Την οριογραμμή του αιγιαλού με ερυθρά συνεχή πολυγωνική γραμμή Α1, Α2, Α3 .... ως Α50 και Α52, Α53 .... ως Α63 της οποίας οι κορυφές εξασφαλίζονται με συντεταγμένες του Κρατικού Τριγωνομετρικού Δικτύου.

β. Την οριογραμμή της παραλίας με κίτρινη συνεχή πολυγωνική γραμμή Π1, Π2, Π3, Π4, Π5, Π6, Π7, Π8, Π9, Π10, Π11, Π12, Π121, Π13, Π14, Π15, Π16, Π17, Π21, Π221, Π222, Π223, Π224, Π23, Π24, Π25, Π26, Π27, Π28, Π29, Π30, Π31, Π32, Π33, Π35, Π36, Π37, Π371, Π38, Π39, Π40, Π41, Π42, Π43, Π44, Π45, Π46, Π47, Π48, Π49, Π50, Π52, Π53, Π54, Π55, Π56, Π57, Π58, Π59, Π60, Π61, Π62, Π63 της οποίας οι κορυφές εξασφαλίζονται με συντεταγμένες του Κρατικού Τριγωνομετρικού Δικτύου.

γ. Την οριογραμμή του παλαιού αιγιαλού με μπλέ συνεχή γραμμή σε δύο θέσεις επί της πινακίδος 1.03 και στα σημεία που συμπίπτουν με τις κορυφές Α18, Β, Α22 και επί της πινακίδος 1.05 και στα σημεία που συμπίπτουν με τις κορυφές Α31, Α34.


Η οριογραμμή της παραλίας χαράσεται στα σημεία από Π1 ώς Π37 σε απόσταση διάφορη από την οριογραμμή του αιγιαλού σύμφωνα με το εγκεκριμένο σχέδιο πόλεως και το γεγονός ότι η συγκεκριμένη θέση (Βαθύ Ιθάκης) έχει χαρακτηριστεί παραδοσιακός οικισμός (ΦΕΚ 594/Δ'/19.10.78). Από το σημείο Π371 και Π63 όπου δεν υφίσταται πλέον ο ανωτέρω χαρακτηρισμός η οριογραμμή παραλίας χαράσεται σε απόσταση δεκαπέντε (15) μέτρων από την οριογραμμή του αιγιαλού ώστε να εξυπηρετηθούν οι σκοποί της παραγράφου 1 του άρθρου 7 του Α.Ν. 2344/40.


Δεν εξαιρούνται από τη ζώνη παραλίας τυχόν υπάρχοντα κτίσματα.


Η Επιτροπή

Η Πρόεδρος
ΜΑΡΙΑ ΤΣΙΝΤΗΛΑ


Τα Μέλη
ΙΩΑΝΝΗΣ ΜΠΑΡΚΑΣ
ΧΑΡΑΛΑΜΠΟΣ ΜΟΥΖΑΚΗΣ

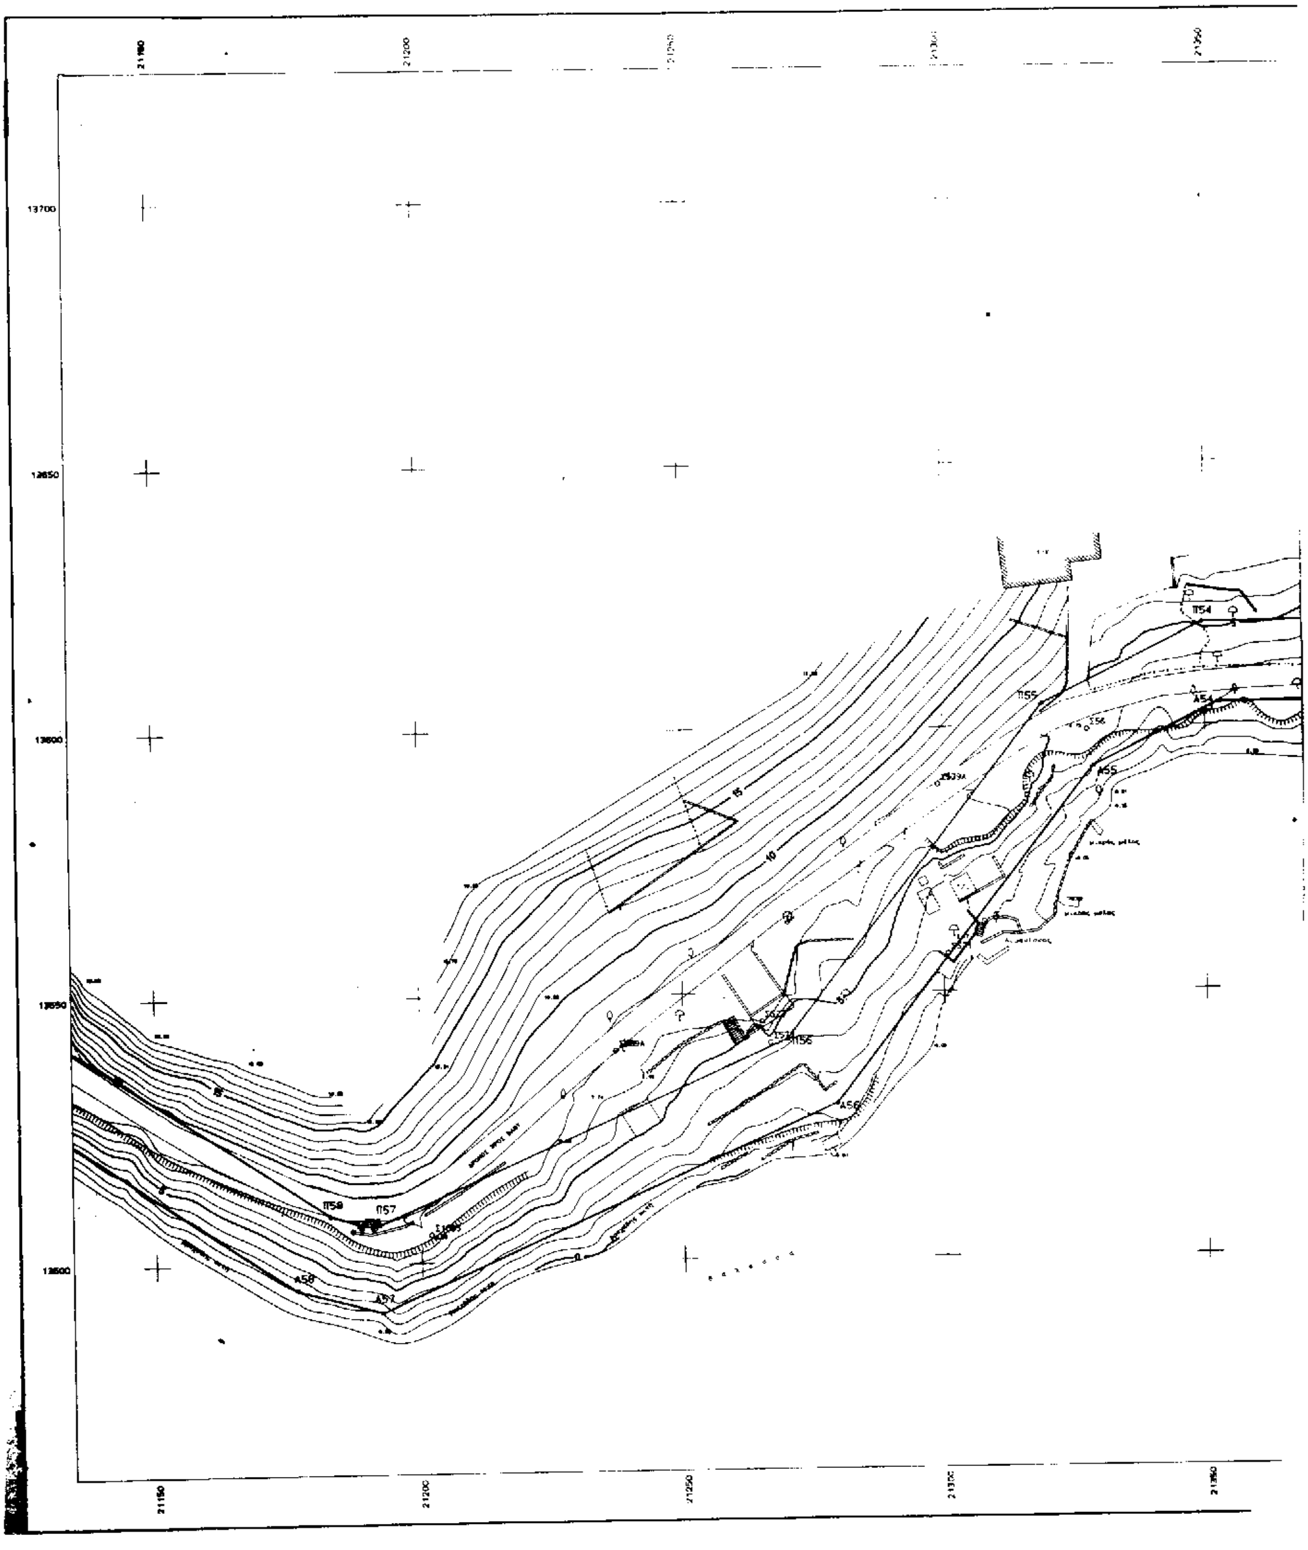

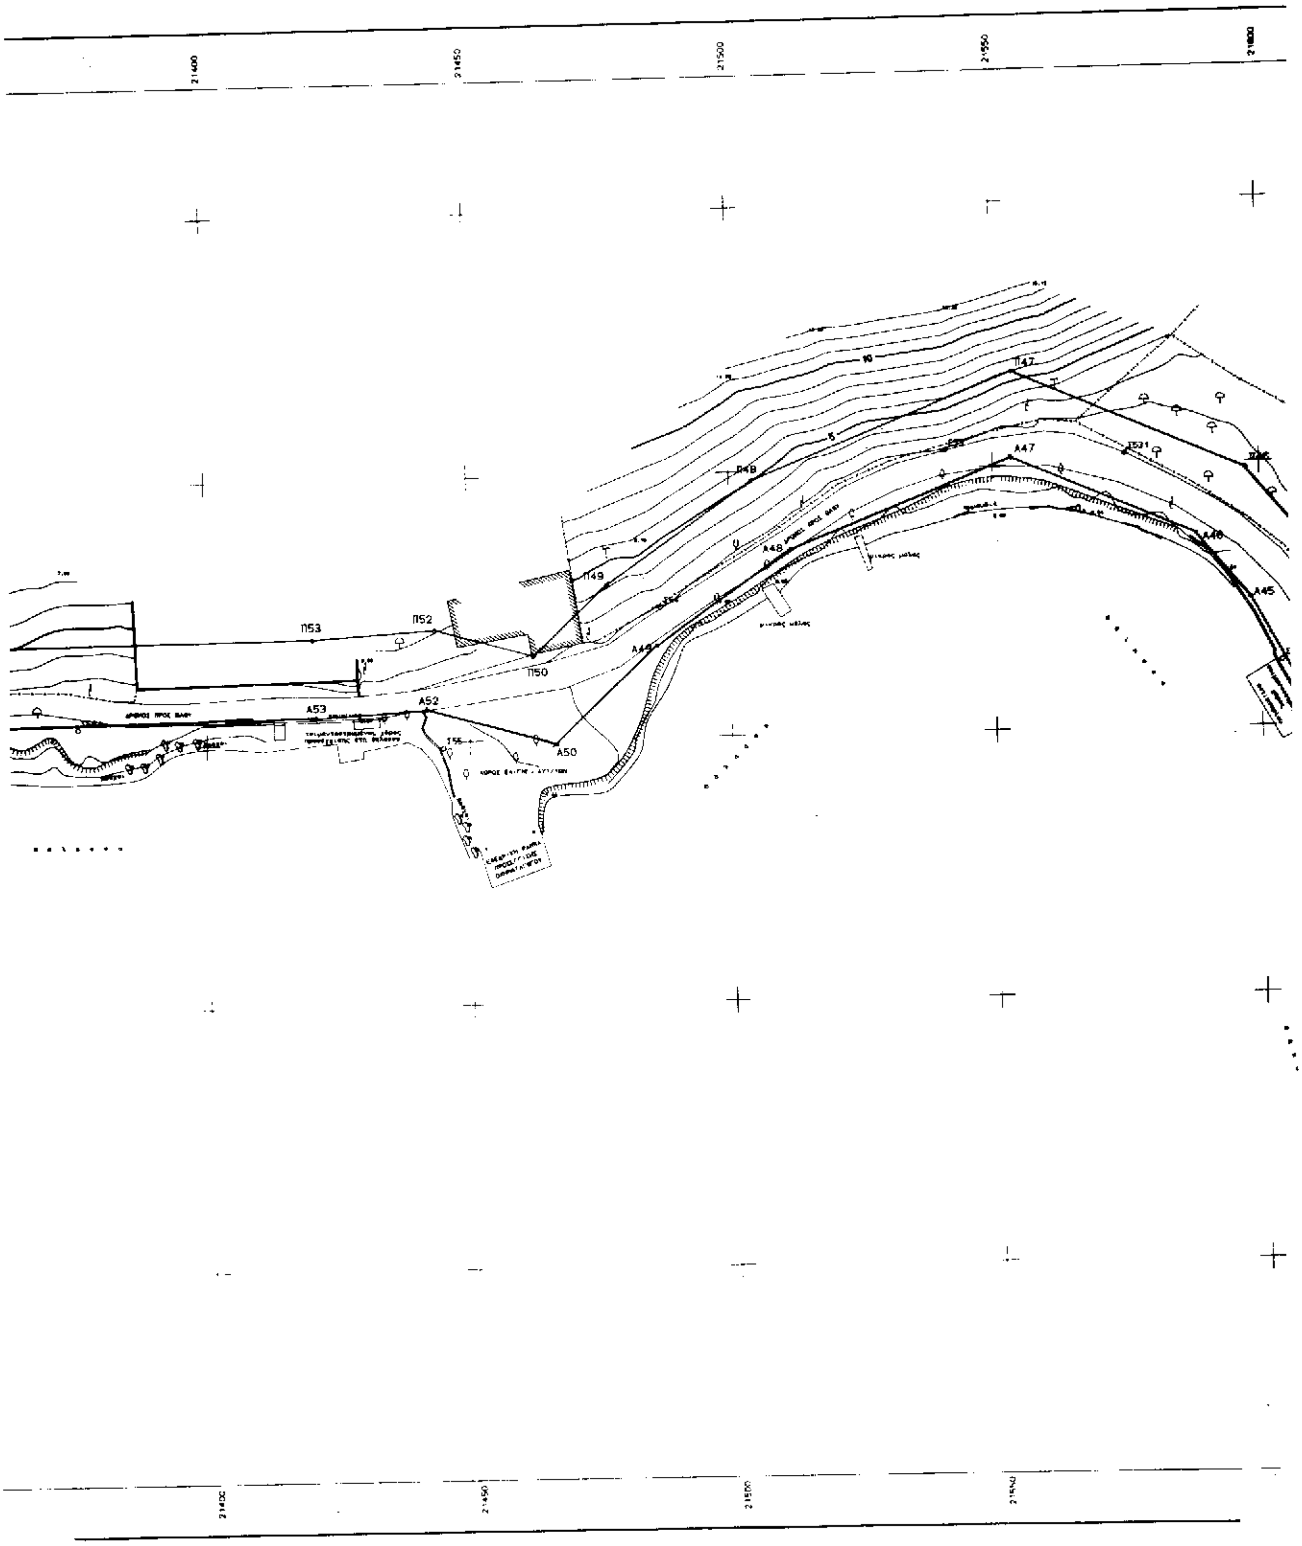

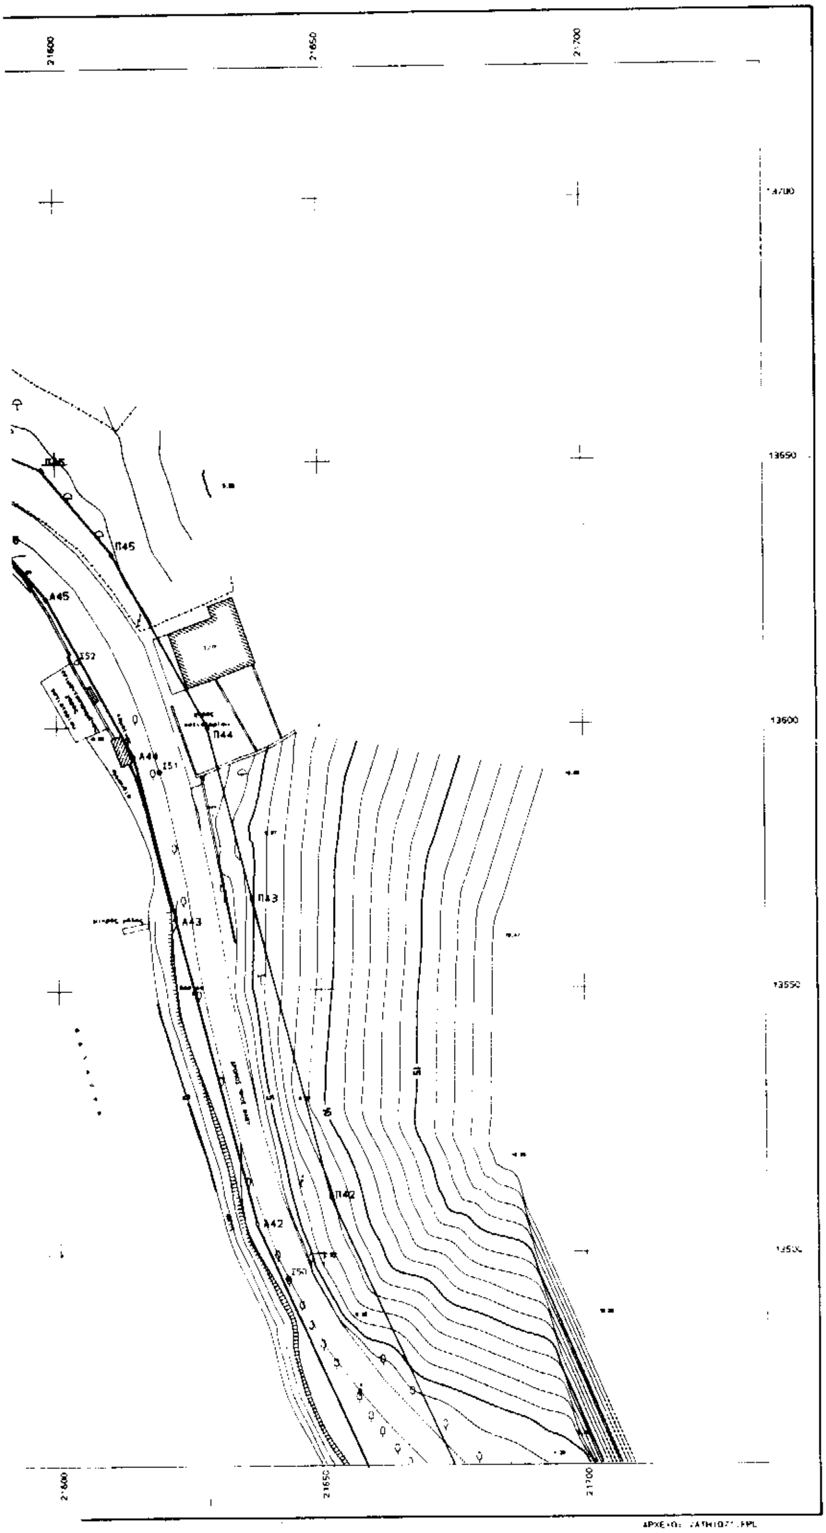

ΑΡΧΕΙΟ: ΙΑΤΗΙΟ7Ι.ΡΡL

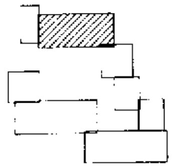

ΥΠΟΜΝΗΜΑ - ΠΑΡΑΤΗΡΗΣΕΙΣ

1. Συμβολισμοί
   - Δ Τριγωνομετρικό
   - ο Στάση
   - Φυσικό πρανές
   - Ξηρολιθιά
   - Συρματόπλεγμα
   - Ελιά
   - Δένδρο
   - Στύλος φωτισμού
   - Στύλος ΟΤΕ
   - Στύλος ΔΕΗ
2. Η αποτύπωση έγινε ταχυμετρικά, με γεωδαιτικό σταθμό.
3. Το εγκατασταθέν πολυγωνομετρικό δίκτυο είναι εξαρτημένο από το κρατικό τριγωνομετρικό δίκτυο.
   Προβολή Hatt στο ελλειψοειδές Bessel.
   Αρχή συντεταγμένων:
   Κ.Φ.Κ. κλίμακας 1:100000 " ΚΕΦΑΛΛΗΝΙΑ - ΙΘΑΚΗ "
   φ = 38° 15', λ = -3° 15' από Αθήνα.
4. Χαροσταθμική επιφάνεια
   Μέση στάθμη θαλάσσης όρμου Ιθάκης.

ΠΕΡΙΦΕΡΕΙΑΚΗ ΔΙΟΙΚΗΣΗ ΚΕΦΑΛΛΗΝΙΑΣ
ΔΗΜΟΣ ΙΘΑΚΗΣ

ΤΟΠΟΓΡΑΦΙΚΟ ΔΙΑΓΡΑΜΜΑ
ΚΑΘΟΡΙΣΜΟΥ ΟΡΙΩΝ ΑΙΓΙΑΛΟΥ & ΠΑΡΑΛΙΑΣ

ΝΟΜΟΣ : ΚΕΦΑΛΛΗΝΙΑΣ
ΔΗΜΟΣ : ΙΘΑΚΗΣ
ΠΕΡΙΟΧΗ : ΒΑΘΥ

ΕΝΔΙΑΦΕΡΟΜΕΝΟΣ
ΔΗΜΟΣ ΙΘΑΚΗΣ

ΥΠΟΜΝΗΜΑ
ΕΠΙΤΡΟΠΗΣ ΚΑΘΟΡΙΣΜΟΥ ΟΡΙΩΝ
ΑΙΓΙΑΛΟΥ & ΠΑΡΑΛΙΑΣ

Το παρόν τοπογραφικό διάγραμμα συνοδεύει την από έκθεση της επιτροπής καθορισμού ορίων Αιγιαλού & Παραλίας.
Οι κορυφές εξασφαλίζονται από το κρατικό τριγωνομετρικό δίκτυο.
υπάρχουν επίσματα στη ζώνη της παραλίας
Καθορίζεται ζώνη πλάτους μ για εξυπηρέτηση των σκοπών της παρ 1 του άρ 7 του Ν.2344/40
Η επιτροπή διαπίστωσε ότι υπάρχει παλαιός αιγιαλός

ΕΞΑΡΤΗΣΗ
ΚΡΑΤΙΚΟ ΤΡΙΓ/ΚΟ ΔΙΚΤΥΟ
ΠΡΟΒΟΛΗ HATT

ΥΨΟΜΕΤΡΙΚΗ ΑΦΕΤΗΡΙΑ
ΣΤΑΘΜΗ ΘΑΛΑΣΣΗΣ

ΜΕΘΟΔΟΣ ΑΠΟΤΥΠΩΣΗΣ
ΕΠΙΓΕΙΑ, ΤΑΧΥΜΕΤΡΙΚΗ

ΧΡΟΝΟΣ ΑΠΟΤΥΠΩΣΗΣ
ΜΑΡΤΙΟΣ 1997

ΓΡΑΜΜΗ ΑΙΓΙΑΛΟΥ
ΓΡΑΜΜΗ ΠΑΡΑΛΙΑΣ

Η ΕΠΙΤΡΟΠΗ


Ο ΠΡΟΕΔΡΟΣ — ΜΑΡΙΑ ΤΣΙΝΤΗΛΑ


ΤΑ ΜΕΛΗ
1. ΙΩΑΝΝΗΣ ΜΠΑΡΚΑΣ
2. -

ΚΛΙΜΑΚΑ	ΙΣΟΔΙΑΣΤΑΣΗ		ΧΡΟΝΟΣ ΣΥΝΤΑΞΗΣ	ΑΡΙΘΜΟΣ ΣΧΕΔΙΟΥ
1:500	1.00		ΜΑΡΤΙΟΣ 1997	1.07


ΣΥΝΤΑΧΘΗΚΕ	ΕΛΕΓΧΘΗΚΕ	ΘΕΩΡΗΘΗΚΕ
	15/5/97 ΙΩΑΝΝΗΣ ΜΠΑΡΚΑΣ ΠΟΛΙΤΙΚΟΣ ΜΗΧΑΝΙΚΟΣ	15/5/97 ΧΑΡΑΛΑΜΠΟΣ ΤΟΥΜΑΣΗΣ ΠΟΛΙΤΙΚΟΣ ΜΗΧΑΝΙΚΟΣ

ΤΕΧΝΙΚΟ ΓΡΑΦΕΙΟ ΜΕΛΕΤΩΝ
ΒΑΣΙΛΗΣ Μ. ΠΙΝΙΑΤΟΡΟΣ ΤΟΠΟΓΡΑΦΟΣ ΜΗΧΑΝΙΚΟΣ
ΑΓΟΣΤΟΛΟΥ 8, 28100 ΑΡΓΟΣΤΟΛΙ
ΤΗΛ. 0671.25885 & 28796
FAX 0671.28885 ΟΙΚ 0671.28881

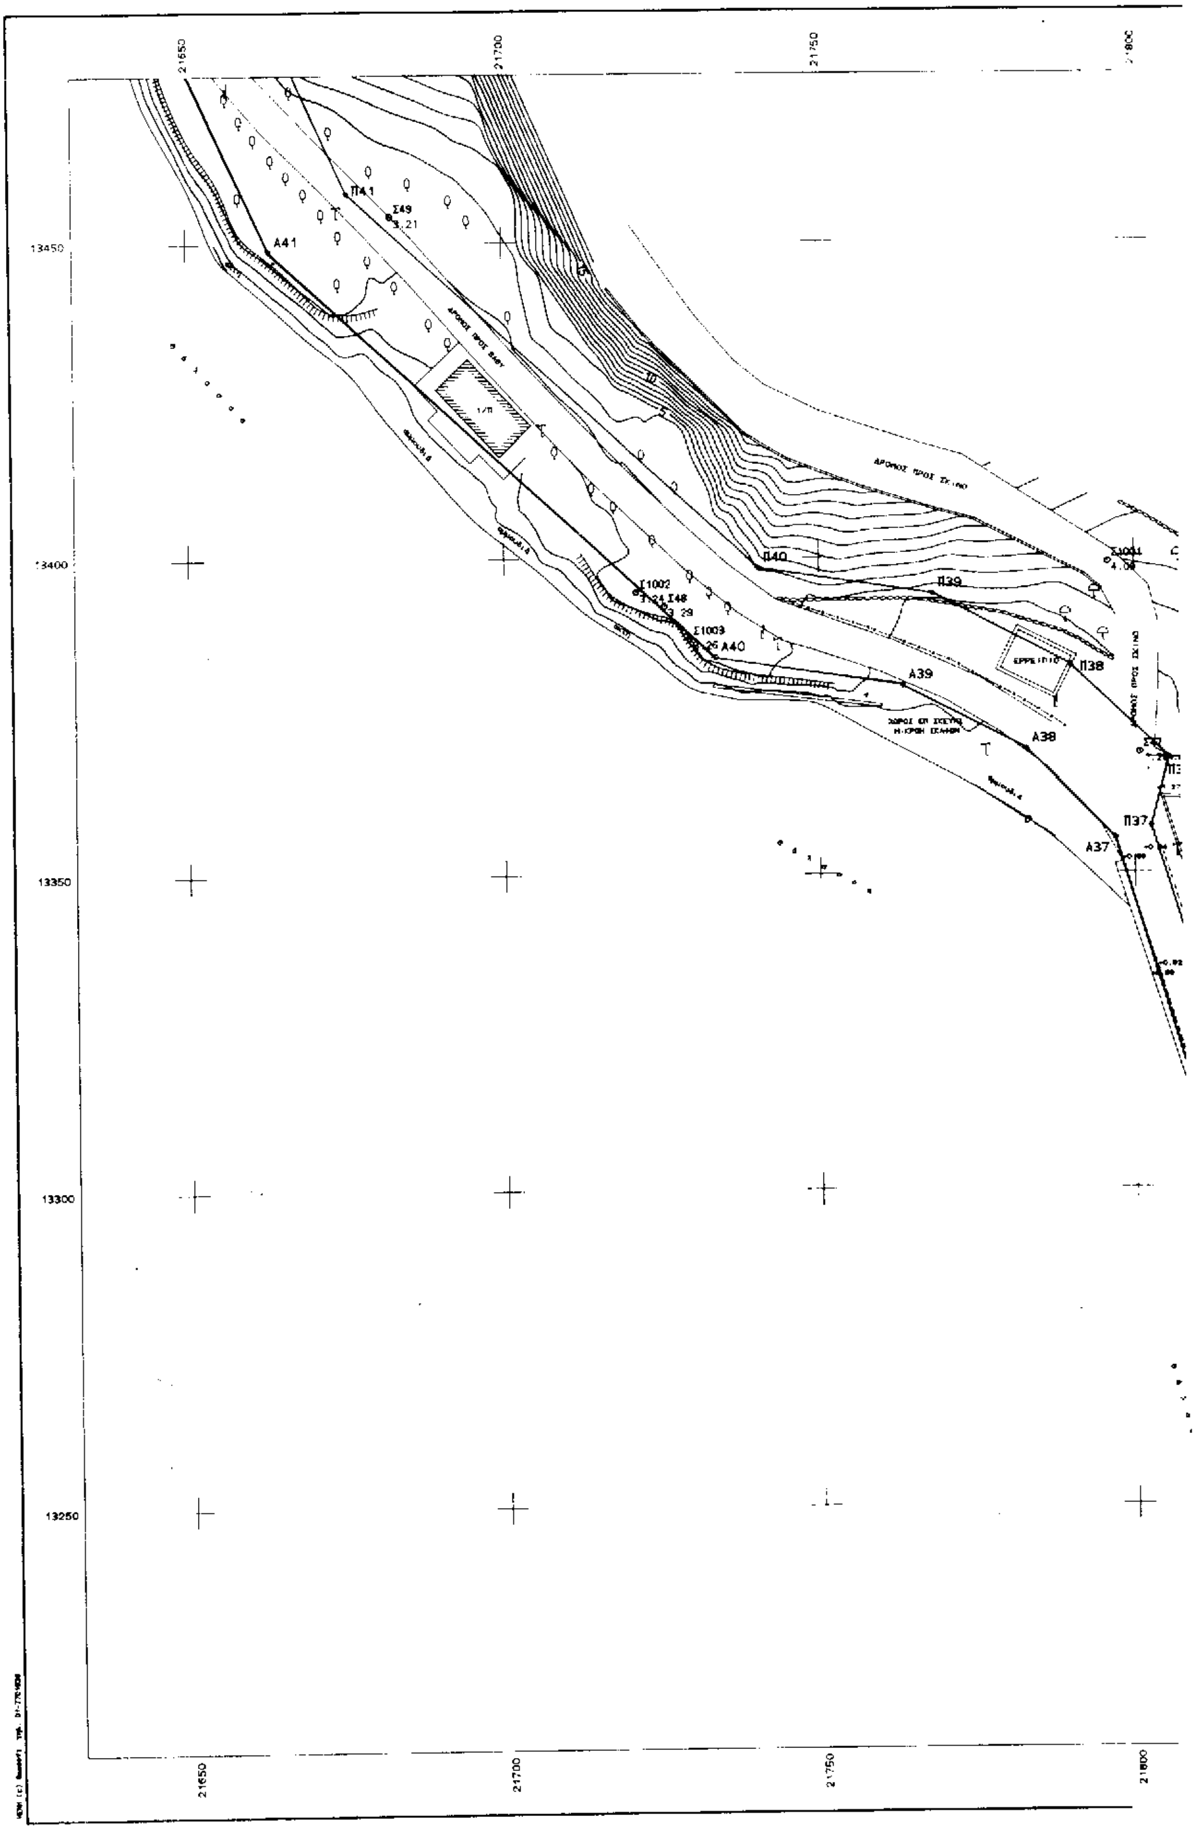

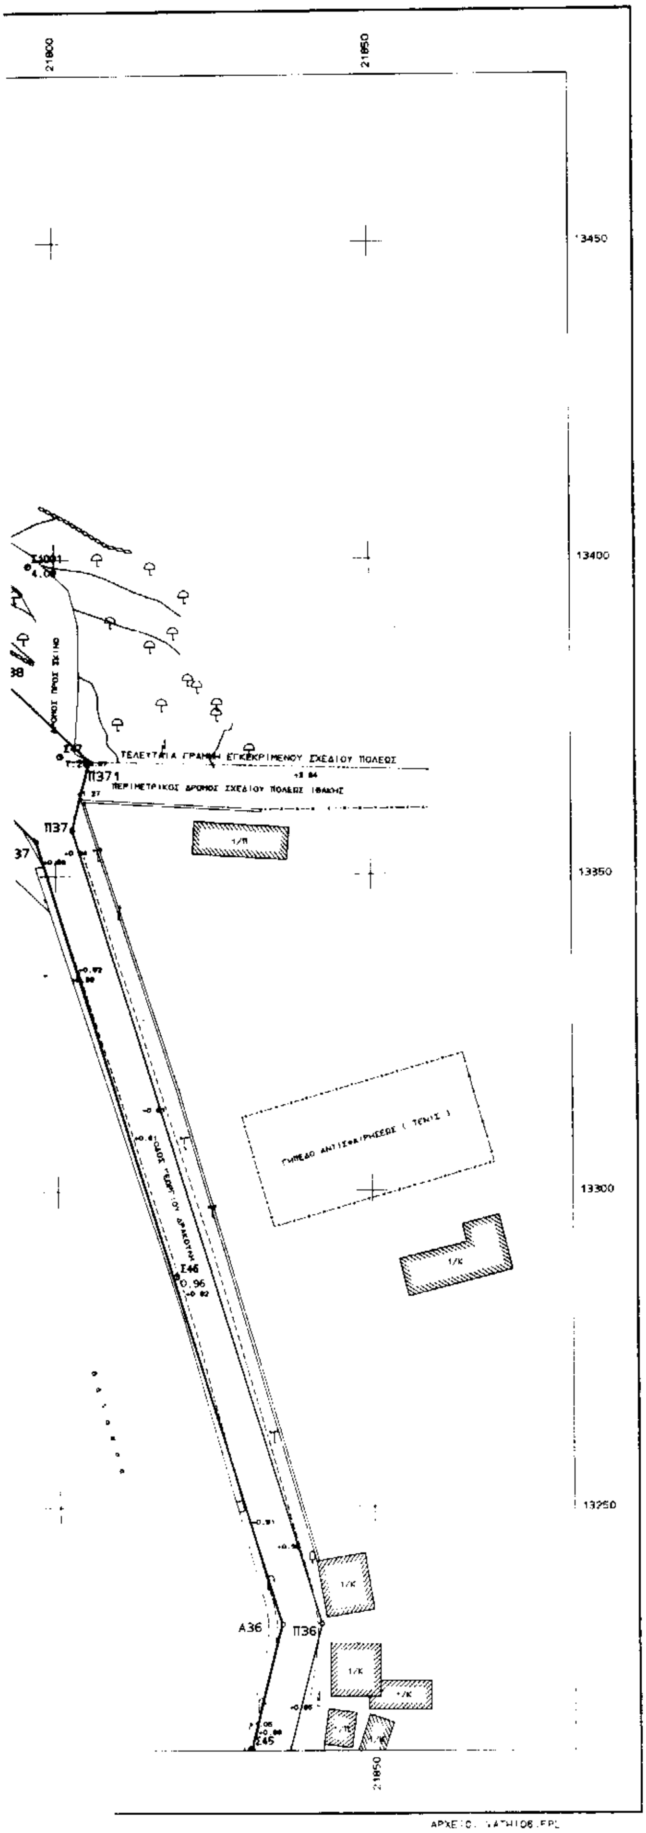

ΑΡΧΕΙΟ: VATHI06.EPL

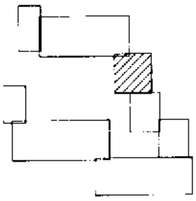

ΥΠΟΜΝΗΜΑ - ΠΑΡΑΤΗΡΗΣΕΙΣ

1. Συμβολισμοί
   - Δ Τριγωνομετρικό
   - ⊕ Στάση
   - Φυσικό πρανές
   - Ξηρολιθιά
   - Συρματόπλεγμα
   - Ελιά
   - Λεύκα
   - Στύλος φωτισμού
   - Στύλος ΟΤΕ
   - Στύλος ΔΕΗ
2. Η αποτύπωση έγινε ταχυμετρικά, με γεωδαιτικό σταθμό.
3. Το εγκατασταθέν πολυγωνομετρικό δίκτυο είναι εξαρτημένο από το κρατικό τριγωνομετρικό δίκτυο.
   Προβολή Hatt στο ελλειψοειδές Bessel.
   Αρχή συντεταγμένων:
   Κ.Φ.Χ. κλίμακας 1:100000 " ΚΕΦΑΛΛΗΝΙΑ - ΙΘΑΚΗ "
   φ = 38° 15' λ = -3° 15' από Αθήνα.
4. Χωροσταθμική επιφάνεια:
   Μέση στάθμη θαλάσσης όρμου Ιθάκης.

ΠΕΡΙΦΕΡΕΙΑΚΗ ΔΙΟΙΚΗΣΗ ΚΕΦΑΛΛΗΝΙΑΣ
ΔΗΜΟΣ ΙΘΑΚΗΣ

ΤΟΠΟΓΡΑΦΙΚΟ ΔΙΑΓΡΑΜΜΑ
ΚΑΘΟΡΙΣΜΟΥ ΟΡΙΩΝ ΑΙΓΙΑΛΟΥ & ΠΑΡΑΛΙΑΣ

ΝΟΜΟΣ : ΚΕΦΑΛΛΗΝΙΑΣ
ΔΗΜΟΣ : ΙΘΑΚΗΣ
ΠΕΡΙΟΧΗ : ΒΑΘΥ

ΕΝΔΙΑΦΕΡΟΜΕΝΟΙ
ΔΗΜΟΣ ΙΘΑΚΗΣ

ΥΠΟΜΝΗΜΑ
ΕΠΙΤΡΟΠΗΣ ΚΑΘΟΡΙΣΜΟΥ ΟΡΙΩΝ
ΑΙΓΙΑΛΟΥ & ΠΑΡΑΛΙΑΣ

Το παρόν τοπογραφικό διάγραμμα συνοδεύει την από έκθεση της επιτροπής καθορισμού ορίων Αιγιαλού & Παραλίας.
Οι κορυφές εξασφαλίζονται από το κρατικό τριγωνομετρικό δίκτυο.
υπάρχουν κτίσματα στη ζώνη της παραλίας.
Καθορίζεται ζώνη πλάτους μ για εξυπηρέτηση των σκοπών της παρ 1 του αρ 7 του Ν.2344/40
Η επιτροπή διαπίστωσε ότι υπάρχει παλαιός αιγιαλός

Η ΕΠΙΤΡΟΠΗ
Ο ΠΡΟΕΔΡΟΣ
ΤΑ ΜΕΛΗ

ΕΞΑΡΤΗΣΗ
ΚΡΑΤΙΚΟ ΤΡΙΓ/ΚΟ ΔΙΚΤΥΟ
ΠΡΟΒΟΛΗ Hatt

ΥΨΟΜΕΤΡΙΚΗ ΑΦΕΤΗΡΙΑ
ΣΤΑΘΜΗ ΘΑΛΑΣΣΗΣ

ΜΕΘΟΔΟΣ ΑΠΟΤΥΠΩΣΗΣ
ΕΠΙΓΕΙΑ, ΤΑΧΥΜΕΤΡΙΚΗ


ΧΡΟΝΟΣ ΑΠΟΤΥΠΩΣΗΣ
ΜΑΡΤΙΟΣ 1997

ΓΡΑΜΜΗ ΑΙΓΙΑΛΟΥ
ΓΡΑΜΜΗ ΠΑΡΑΛΙΑΣ


ΚΛΙΜΑΚΑ	ΙΣΟΔΙΑΣΤΑΣΗ		ΧΡΟΝΟΣ ΣΥΝΤΑΞΗΣ	ΑΡΙΘΜΟΣ ΣΧΕΔΙΟΥ
1:500	1.00		ΜΑΡΤΙΟΣ 1997	1.06

ΣΥΝΤΑΧΘΗΚΕ — ΕΛΕΓΧΘΗΚΕ 15/5/97 — ΘΕΩΡΗΘΗΚΕ 15/5/97


ΤΕΧΝΙΚΟ ΓΡΑΦΕΙΟ ΜΕΛΕΤΩΝ

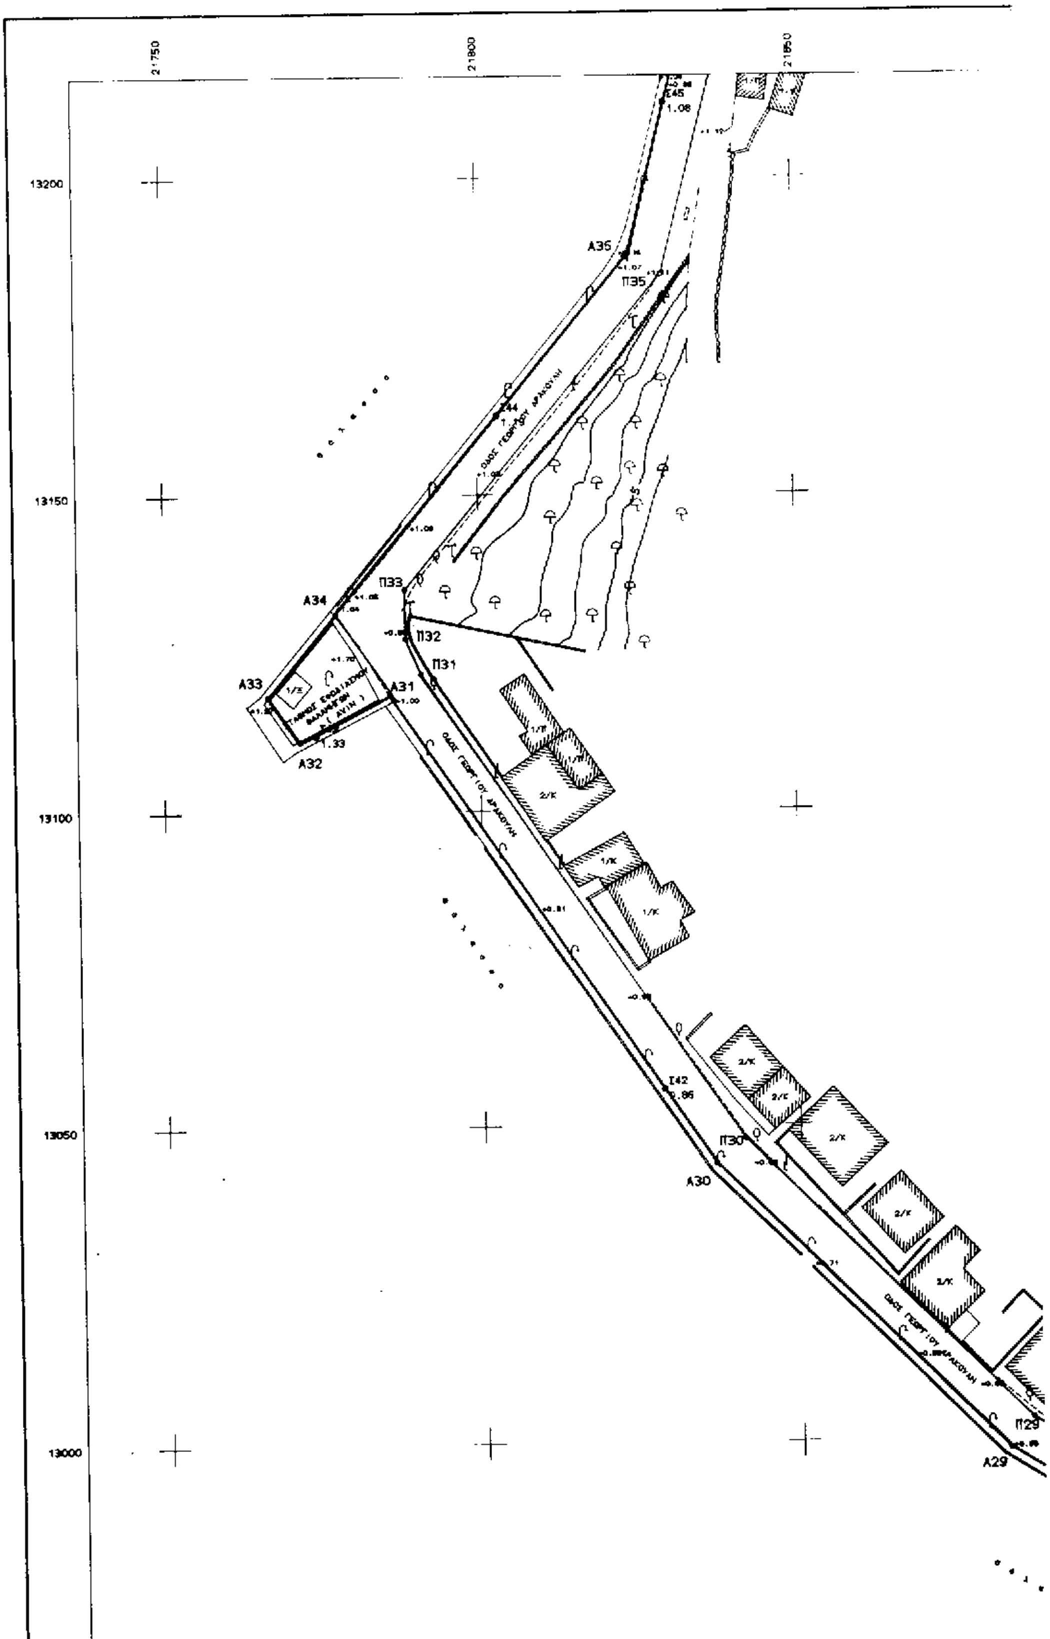

21750
21800
21850
13200
13150
13100
13050
13000
Α35
Π35
Α34
Π33
Π32
Π31
Α33
Α31
Α32
Ι42
Π30
Α30
Π29
Α29

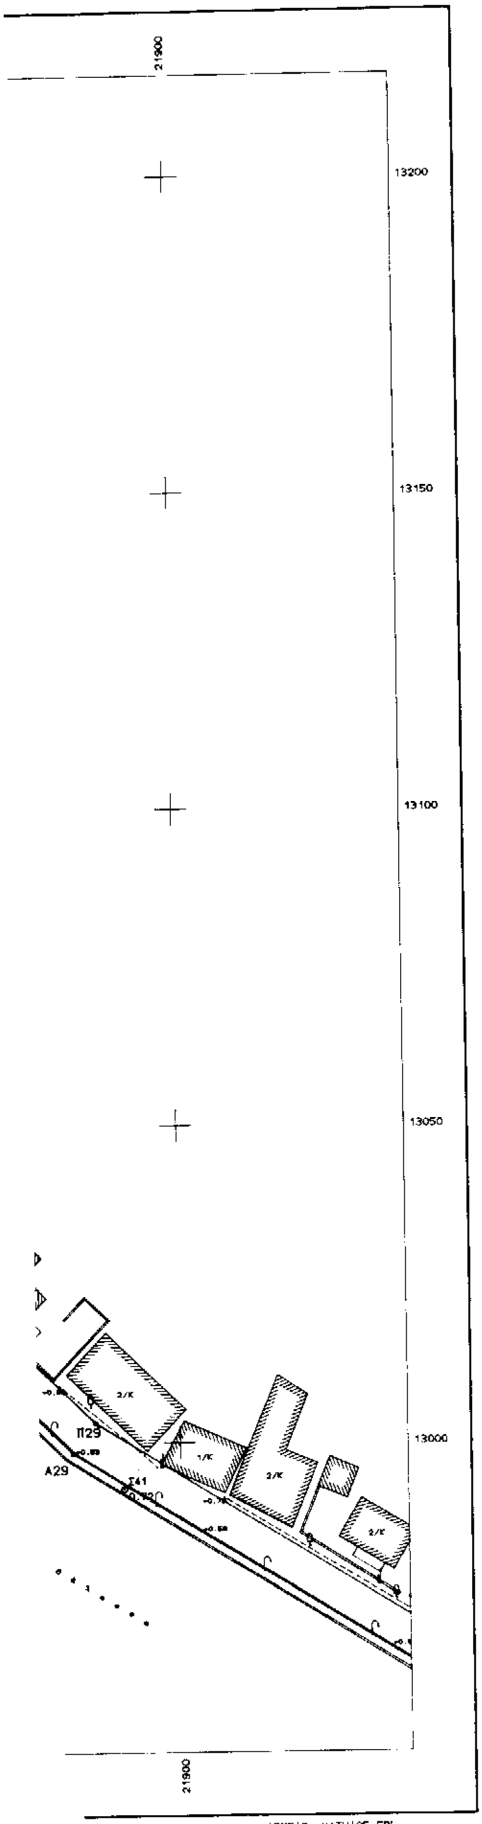

ΑΡΧΕΙΟ: VATHIOS.FPL

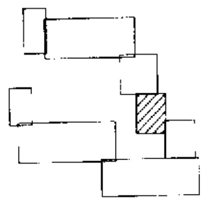

ΥΠΟΜΝΗΜΑ - ΠΑΡΑΤΗΡΗΣΕΙΣ

1. Συμβολισμοί
   - Δ Τριγωνομετρικό
   - ο Στάση
   - Φυσικό πρανές
   - Ξηρολιθιά
   - Συρματόπλεγμα
   - Ελιά
   - Λεύκα
   - Στύλος φωτισμού
   - Στύλος ΟΤΕ
   - Στύλος ΔΕΗ
2. Η αποτύπωση έγινε ταχυμετρικά, με γεωδαιτικό σταθμό.
3. Το εγκατασταθέν πολυγωνομετρικό δίκτυο είναι εξαρτημένο από το κρατικό τριγωνομετρικό δίκτυο.
   Προβολή Hatt στο ελλειψοειδές Bessel.
   Αρχή συντεταγμένων:
   Κ.Φ.Χ. κλίμακος 1:100000 " ΚΕΦΑΛΛΗΝΙΑ - ΙΘΑΚΗ "
   φ = 38° 15' λ = -3° 15' από Αθήνα.
4. Χωροσταθμική επιφάνεια:
   Μέση στάθμη θαλάσσης όρμου Ιθάκης.

ΠΕΡΙΦΕΡΕΙΑΚΗ ΔΙΟΙΚΗΣΗ ΚΕΦΑΛΛΗΝΙΑΣ
ΔΗΜΟΣ ΙΘΑΚΗΣ

ΤΟΠΟΓΡΑΦΙΚΟ ΔΙΑΓΡΑΜΜΑ
ΚΑΘΟΡΙΣΜΟΥ ΟΡΙΩΝ ΑΙΓΙΑΛΟΥ & ΠΑΡΑΛΙΑΣ

ΝΟΜΟΣ : ΚΕΦΑΛΛΗΝΙΑΣ
ΔΗΜΟΣ : ΙΘΑΚΗΣ
ΠΕΡΙΟΧΗ : ΒΑΘΥ

ΕΝΔΙΑΦΕΡΟΜΕΝΟΣ
ΔΗΜΟΣ ΙΘΑΚΗΣ

ΥΠΟΜΝΗΜΑ
ΕΠΙΤΡΟΠΗΣ ΚΑΘΟΡΙΣΜΟΥ ΟΡΙΩΝ
ΑΙΓΙΑΛΟΥ & ΠΑΡΑΛΙΑΣ

Το παρόν τοπογραφικό διάγραμμα συνοδεύει την από έκθεση της επιτροπής καθορισμού ορίων Αιγιαλού & Παραλίας.
Οι κορυφές εξασφαλίζονται από το κρατικό τριγωνομετρικό δίκτυο.
υπάρχουν κτίσματα στη ζώνη της παραλίας
Καθορίζεται ζώνη πλάτους m για εξυπηρέτηση των σκοπών της παρ 1 του αρ 7 του Ν.2344/40
Η επιτροπή διαπίστωσε ότι υπάρχει παλαιός αιγιαλός.

ΕΞΑΡΤΗΣΗ
ΚΡΑΤΙΚΟ ΤΡΙΓ/ΚΟ ΔΙΚΤΥΟ
ΠΡΟΒΟΛΗ Hatt

ΥΨΟΜΕΤΡΙΚΗ ΑΦΕΤΗΡΙΑ
ΣΤΑΘΜΗ ΘΑΛΑΣΣΗΣ

ΜΕΘΟΔΟΣ ΑΠΟΤΥΠΩΣΗΣ
ΕΠΙΓΕΙΑ, ΤΑΧΥΜΕΤΡΙΚΗ

ΧΡΟΝΟΣ ΑΠΟΤΥΠΩΣΗΣ
ΜΑΡΤΙΟΣ 1997

ΓΡΑΜΜΗ ΑΙΓΙΑΛΟΥ
ΓΡΑΜΜΗ ΠΑΡΑΛΙΑΣ
ΓΡΑΜ. ΟΡΙΟ. ΒΙΤΙΑΦ [illegible]

Η ΕΠΙΤΡΟΠΗ


Ο ΠΡΟΕΔΡΟΣ
ΜΑΡΙΑ ΤΣ ΝΤΗΛΑ


ΤΑ ΜΕΛΗ
1.- ΓΙΑΝΝΗΣ ΜΠΑΡΚΑΣ
2.-

ΚΛΙΜΑΚΑ	ΙΣΟΔΙΑΣΤΑΣΗ		ΧΡΟΝΟΣ ΣΥΝΤΑΞΗΣ	ΑΡΙΘΜΟΣ ΣΧΕΔΙΟΥ
1:500	1.00		ΜΑΡΤΙΟΣ 1997	1.05


ΣΥΝΤΑΧΘΗΚΕ	ΕΛΕΓΧΘΗΚΕ	ΘΕΩΡΗΘΗΚΕ
	ΓΙΑΝΝΗΣ ΜΠΑΡΚΑΣ ΠΟΛΙΤΙΚΟΣ ΜΗΧΑΝΙΚΟΣ	ΧΑΡΑΛΑΜΠΟΣ ΤΟΥΜΑΣΗΣ ΠΟΛΙΤΙΚΟΣ ΜΗΧΑΝΙΚΟΣ

ΤΕΧΝΙΚΟ ΓΡΑΦΕΙΟ ΜΕΛΕΤΩΝ
ΒΑΣΙΛΗΣ Μ. ΠΙΝΙΑΤΟΡΟΣ ΤΟΠΟΓΡΑΦΟΣ ΜΗΧΑΝΙΚΟΣ
ΛΙΘΟΣΤΡΩΤΟ 5, 28100 ΑΡΓΟΣΤΟΛΙ
ΤΗΛ. 0671.25885 & 26766
FAX 0671.25885 DAT 0671.26361

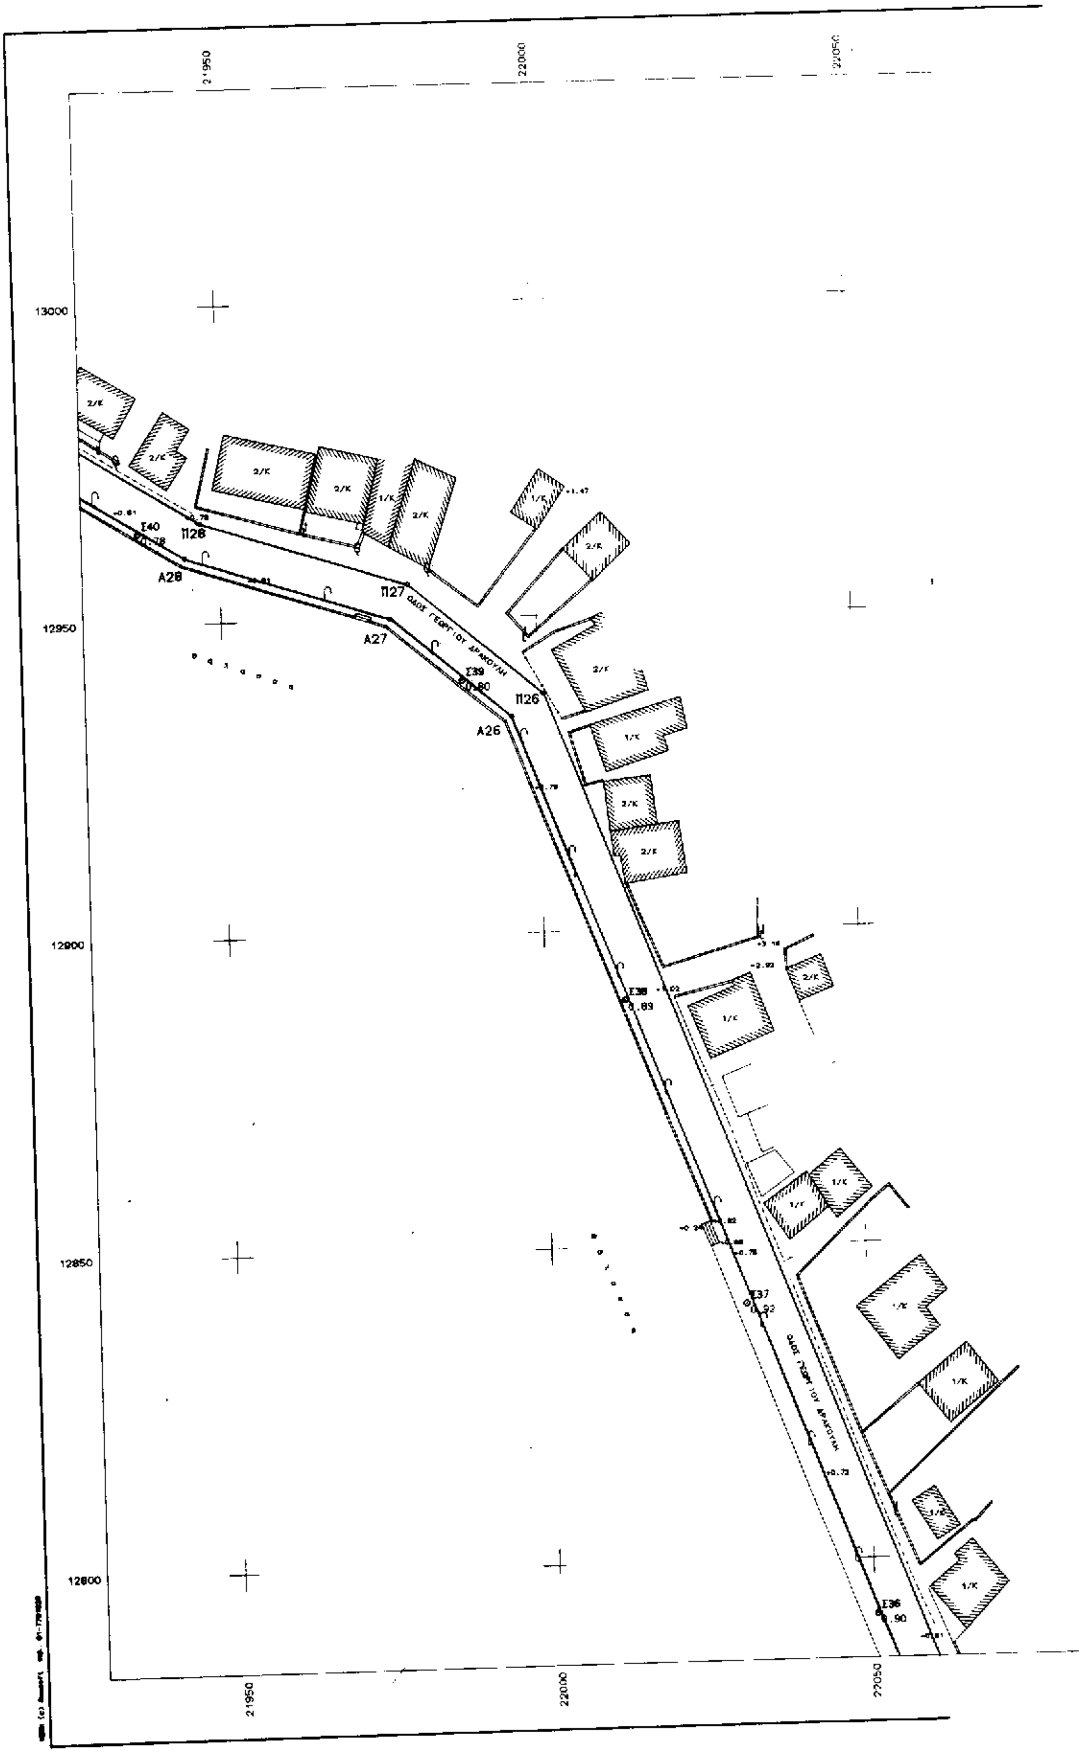
21950
22000
22050
13000
12950
12900
12850
12800
Π128
Π127
Π126
Α28
Α27
Α26
Σ40
Σ39
Σ38
Σ37
Σ36
ΟΔΟΣ ΓΕΩΡΓΙΟΥ ΔΡΑΚΟΥΛΗ

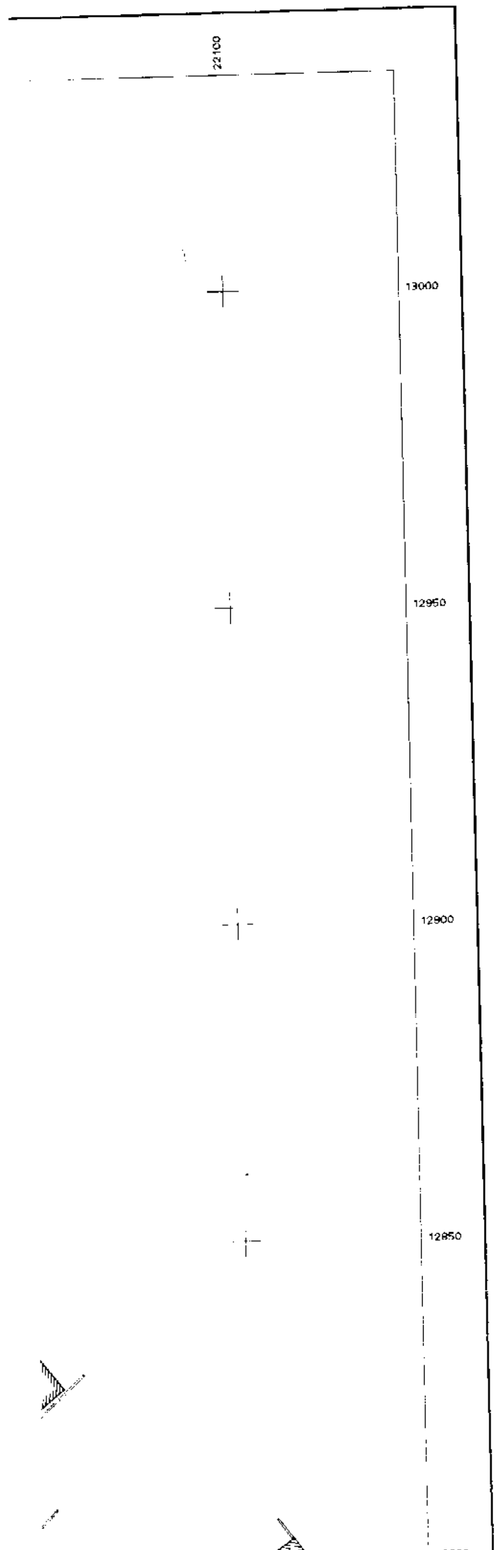

ΑΡΧΕΙΟ: VATHI04.FPL

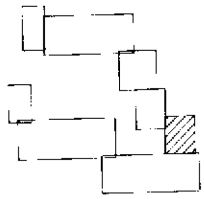

ΥΠΟΜΝΗΜΑ - ΠΑΡΑΤΗΡΗΣΕΙΣ

1. Συμβολισμοί
   - Δ Τριγωνομετρικά
   - ο Στάση
   - Φυσικό πρανές
   - Ξερολιθιά
   - Συρματόπλεγμα
   - Ελιά
   - Λεύκα
   - Στύλος φωτισμού
   - Στύλος ΟΤΕ
   - Στύλος ΔΕΗ

2. Η αποτύπωση έγινε ταχυμετρικά, με γεωδαιτικό σταθμό.

3. Το εγκατασταθέν πολυγωνομετρικό δίκτυο είναι εξαρτημένο από το κρατικό τριγωνομετρικό δίκτυο.
   Προβολή Hatt στο ελλειψοειδές Bessel.
   Αρχή συντεταγμένων:
   Κ.Φ.Χ. κλίμακας 1:100000 " ΚΕΦΑΛΛΗΝΙΑ - ΙΘΑΚΗ "
   φ = 38° 15' λ = -3° 15' από Αθήνα.

4. Χωροσταθμική επιφάνεια:
   Μέση στάθμη θαλάσσης όρμου Ιθάκης.

ΠΕΡΙΦΕΡΕΙΑΚΗ ΔΙΟΙΚΗΣΗ ΚΕΦΑΛΛΗΝΙΑΣ
ΔΗΜΟΣ ΙΘΑΚΗΣ

ΤΟΠΟΓΡΑΦΙΚΟ ΔΙΑΓΡΑΜΜΑ
ΚΑΘΟΡΙΣΜΟΥ ΟΡΙΩΝ ΑΙΓΙΑΛΟΥ & ΠΑΡΑΛΙΑΣ

ΝΟΜΟΣ : ΚΕΦΑΛΛΗΝΙΑΣ
ΔΗΜΟΣ : ΙΘΑΚΗΣ
ΠΕΡΙΟΧΗ : ΒΑΘΥ

ΕΝΔΙΑΦΕΡΟΜΕΝΟΣ
ΔΗΜΟΣ ΙΘΑΚΗΣ

ΥΠΟΜΝΗΜΑ
ΕΠΙΤΡΟΠΗΣ ΚΑΘΟΡΙΣΜΟΥ ΟΡΙΩΝ
ΑΙΓΙΑΛΟΥ & ΠΑΡΑΛΙΑΣ

Το παρόν τοπογραφικό διάγραμμα συνοδεύει την από έκθεση της επιτροπής καθορισμού ορίων Αιγιαλού & Παραλίας.
Οι κορυφές εξασφαλίζονται από το κρατικό τριγωνομετρικό δίκτυο.
υπάρχουν κτίσματα στη ζώνη της παραλίας
Καθορίζεται ζώνη πλάτους μ για εξυπηρέτηση των σκοπών της παρ 1 του αρ 7 του Ν.2344/40
Η επιτροπή διαπίστωσε ότι υπάρχει παλαιός αιγιαλός.

ΕΞΑΡΤΗΣΗ
ΚΡΑΤΙΚΟ ΤΡΙΓ/ΚΟ ΔΙΚΤΥΟ
ΠΡΟΒΟΛΗ Hatt

ΥΨΟΜΕΤΡΙΚΗ ΑΦΕΤΗΡΙΑ
ΣΤΑΘΜΗ ΘΑΛΑΣΣΗΣ

ΜΕΘΟΔΟΣ ΑΠΟΤΥΠΩΣΗΣ
ΕΠΙΓΕΙΑ, ΤΑΧΥΜΕΤΡΙΚΗ

ΧΡΟΝΟΣ ΑΠΟΤΥΠΩΣΗΣ
ΜΑΡΤΙΟΣ 1997

ΓΡΑΜΜΗ ΑΙΓΙΑΛΟΥ ———
ΓΡΑΜΜΗ ΠΑΡΑΛΙΑΣ - - -

Η ΕΠΙΤΡΟΠΗ


Ο ΠΡΟΕΔΡΟΣ
ΜΑΡΙΑ ΤΣΙΝΤΗΛΑ


ΤΑ ΜΕΛΗ
ΓΙΑΝΝΗΣ ΜΠΑΡΚΑΣ
2.-

ΚΛΙΜΑΚΑ	ΙΣΟΔΙΑΣΤΑΣΗ		ΧΡΟΝΟΣ ΣΥΝΤΑΞΗΣ	ΑΡΙΘΜΟΣ ΣΧΕΔΙΟΥ
1:500			ΜΑΡΤΙΟΣ 1997	1.04


ΣΥΝΤΑΧΘΗΚΕ	ΕΛΕΓΧΘΗΚΕ	ΘΕΩΡΗΘΗΚΕ
	15/5/97 ΓΙΑΝΝΗΣ ΜΠΑΡΚΑΣ ΠΟΛΙΤΙΚΟΣ ΜΗΧΑΝΙΚΟΣ	15/5/97 ΧΑΡΑΛΑΜΠΟΣ ΤΟΥΜΑΣΗΣ ΠΟΛΙΤΙΚΟΣ ΜΗΧΑΝΙΚΟΣ


ΤΕΧΝΙΚΟ ΓΡΑΦΕΙΟ ΜΕΛΕΤΩΝ
ΒΑΣΙΛΗΣ Η. ΠΙΝΙΑΤΟΡΟΣ ΤΟΠΟΓΡΑΦΟΣ ΜΗΧΑΝΙΚΟΣ
Λ. ΒΟΓΓΡΑΤΟ Θ. 28100 ΑΡΓΟΣΤΟΛΙ
ΤΗΛ 0671.25865 & 28756
FAX 0671 25865 ΟΙΚ 0671 28361

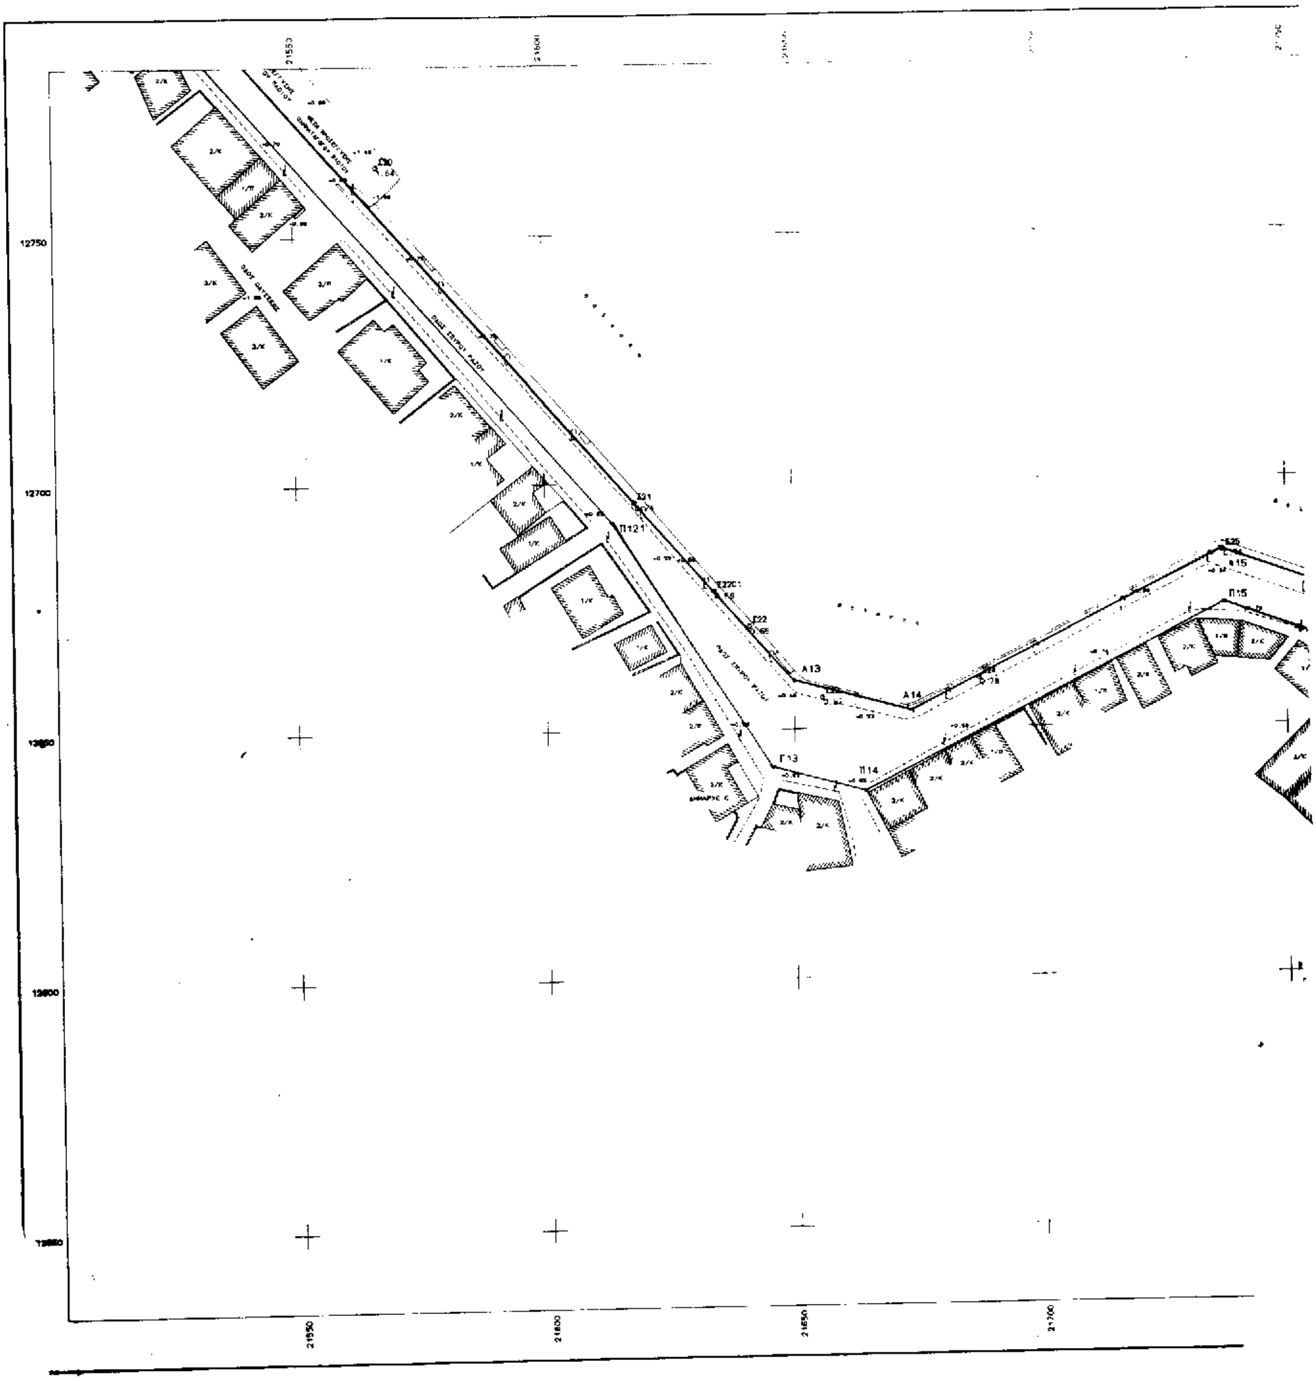

12750
12700
21550
21600
21650
21700
Π121
Α13
Α14
Γ13
Π14
Π15

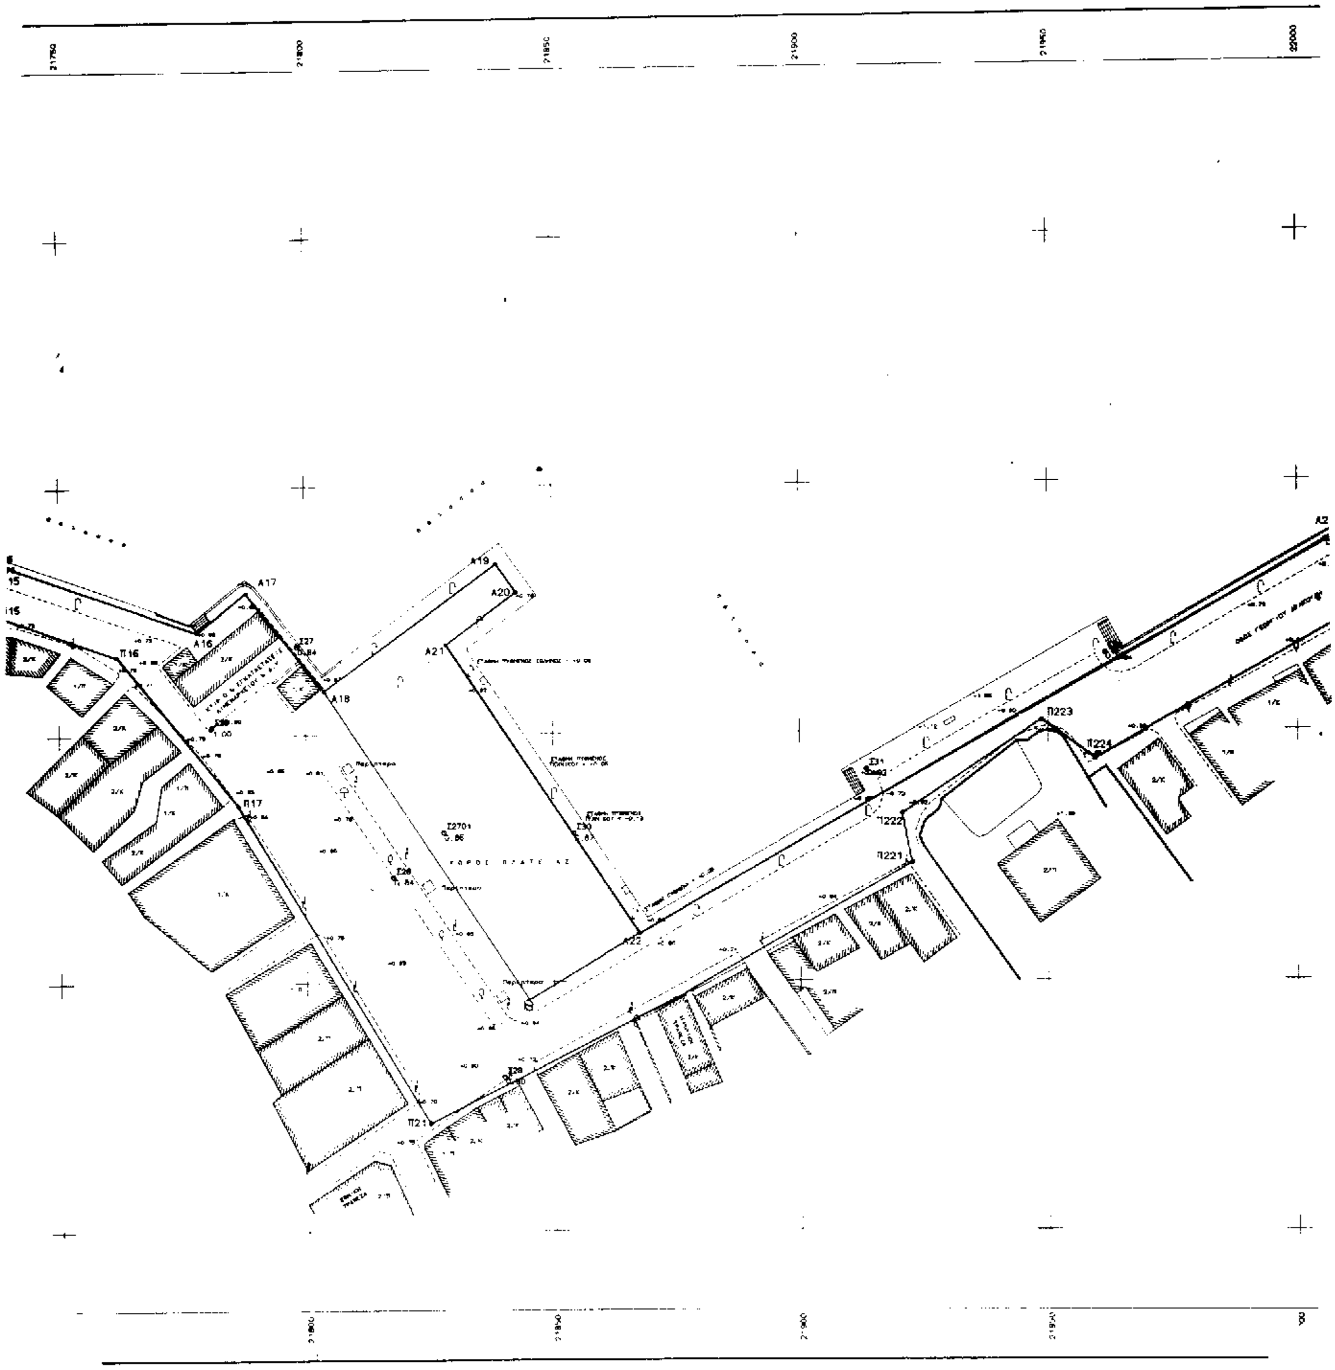


A17
A16
A18
A19
A20
A21
A22
Π16
Π17
Π21
Π221
Π222
Π223
Π224

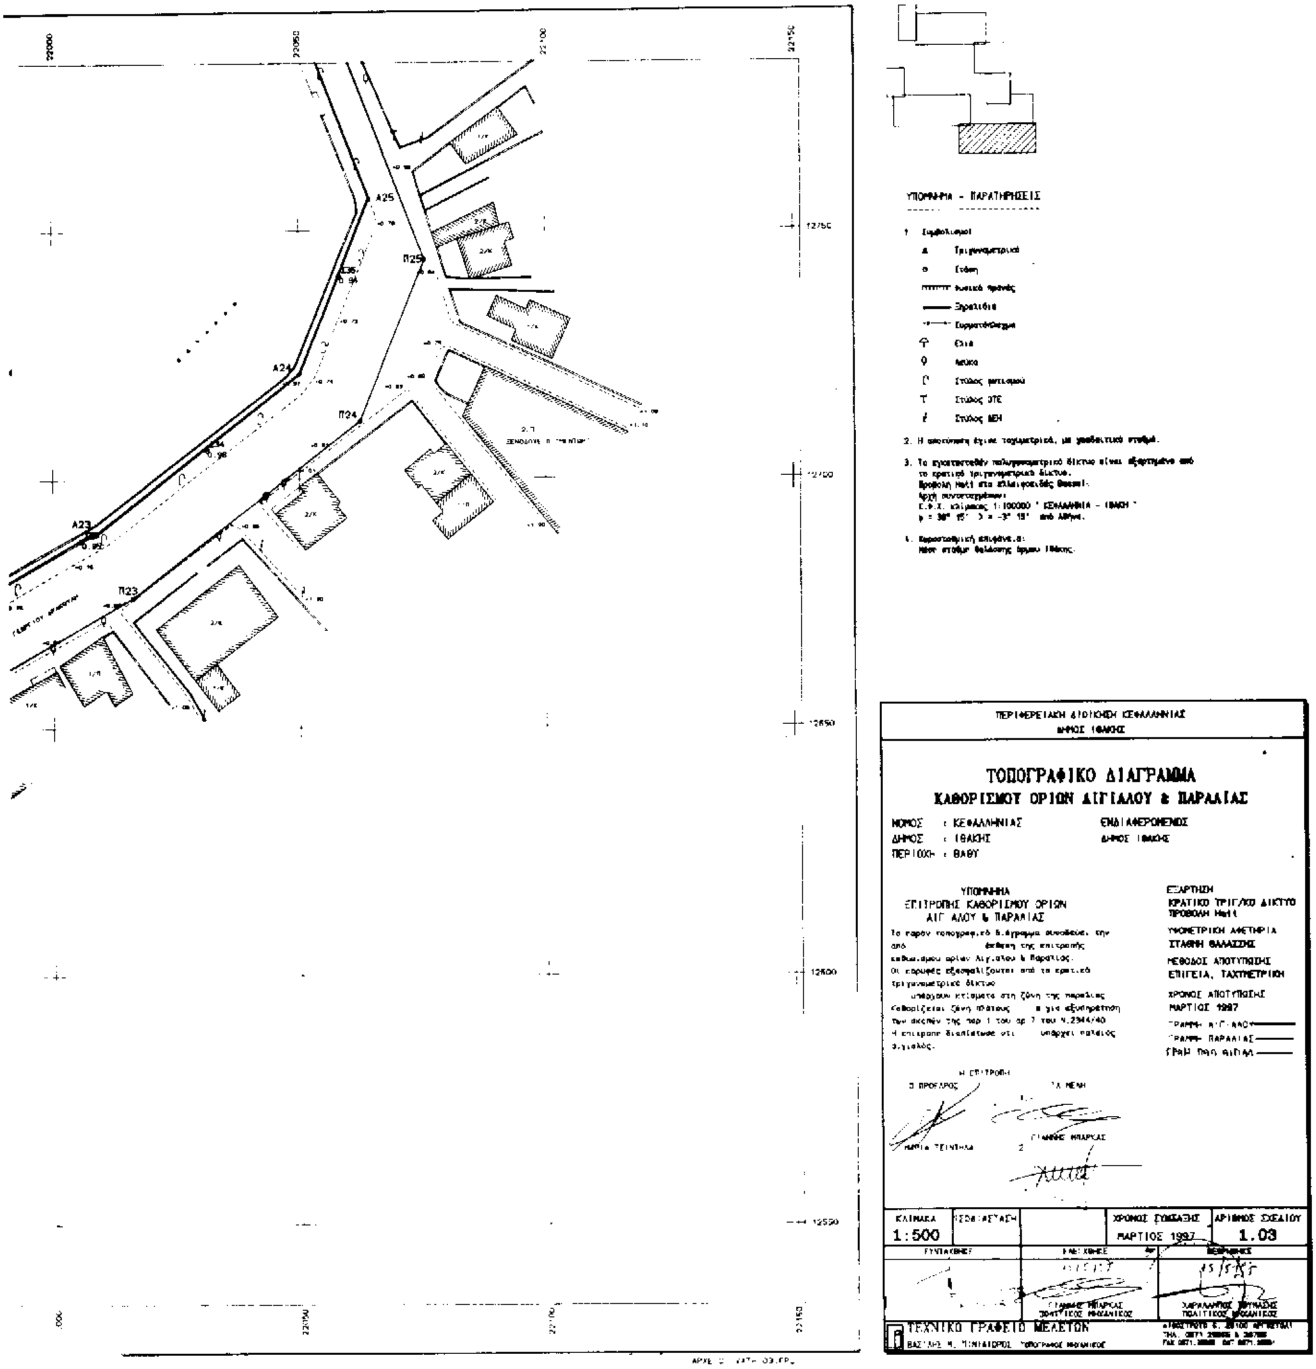

ΠΕΡΙΦΕΡΕΙΑΚΗ ΔΙΟΙΚΗΣΗ ΚΕΦΑΛΛΗΝΙΑΣ
ΔΗΜΟΣ ΙΘΑΚΗΣ
ΤΟΠΟΓΡΑΦΙΚΟ ΔΙΑΓΡΑΜΜΑ
ΚΑΘΟΡΙΣΜΟΥ ΟΡΙΩΝ ΑΙΓΙΑΛΟΥ & ΠΑΡΑΛΙΑΣ
ΝΟΜΟΣ : ΚΕΦΑΛΛΗΝΙΑΣ
ΔΗΜΟΣ : ΙΘΑΚΗΣ
ΠΕΡΙΟΧΗ : ΒΑΘΥ
ΕΝΔΙΑΦΕΡΟΜΕΝΟΣ
ΔΗΜΟΣ ΙΘΑΚΗΣ
ΥΠΟΜΝΗΜΑ
ΕΞΑΡΤΗΣΗ
ΚΡΑΤΙΚΟ ΤΡΙΓ/ΚΟ ΔΙΚΤΥΟ
ΠΡΟΒΟΛΗ Hatt
ΥΨΟΜΕΤΡΙΚΗ ΑΦΕΤΗΡΙΑ
ΣΤΑΘΜΗ ΘΑΛΑΣΣΗΣ
ΜΕΘΟΔΟΣ ΑΠΟΤΥΠΩΣΗΣ
ΕΠΙΓΕΙΑ, ΤΑΧΥΜΕΤΡΙΚΗ
ΧΡΟΝΟΣ ΑΠΟΤΥΠΩΣΗΣ
ΜΑΡΤΙΟΣ 1997
Η ΕΠΙΤΡΟΠΗ
ΚΛΙΜΑΚΑ
1:500
ΧΡΟΝΟΣ ΣΥΝΤΑΞΗΣ
ΜΑΡΤΙΟΣ 1997
ΑΡΙΘΜΟΣ ΣΧΕΔΙΟΥ
1.03
ΤΕΧΝΙΚΟ ΓΡΑΦΕΙΟ ΜΕΛΕΤΩΝ

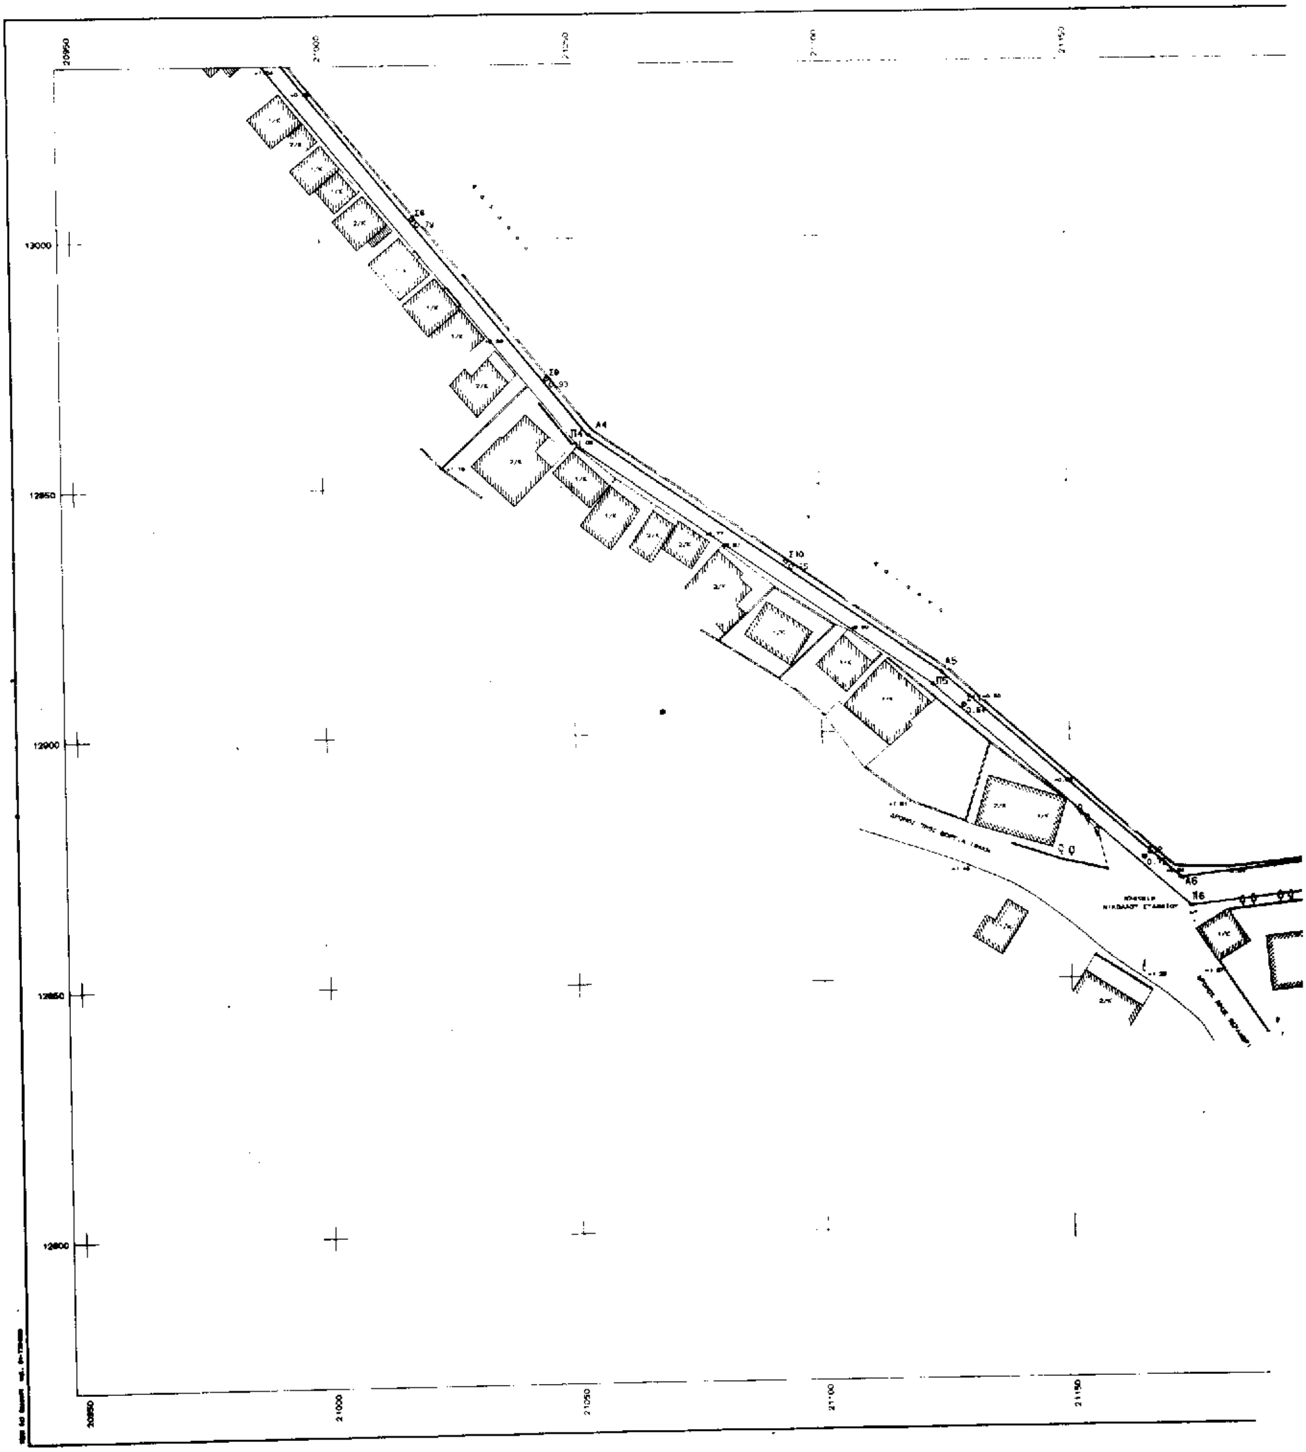


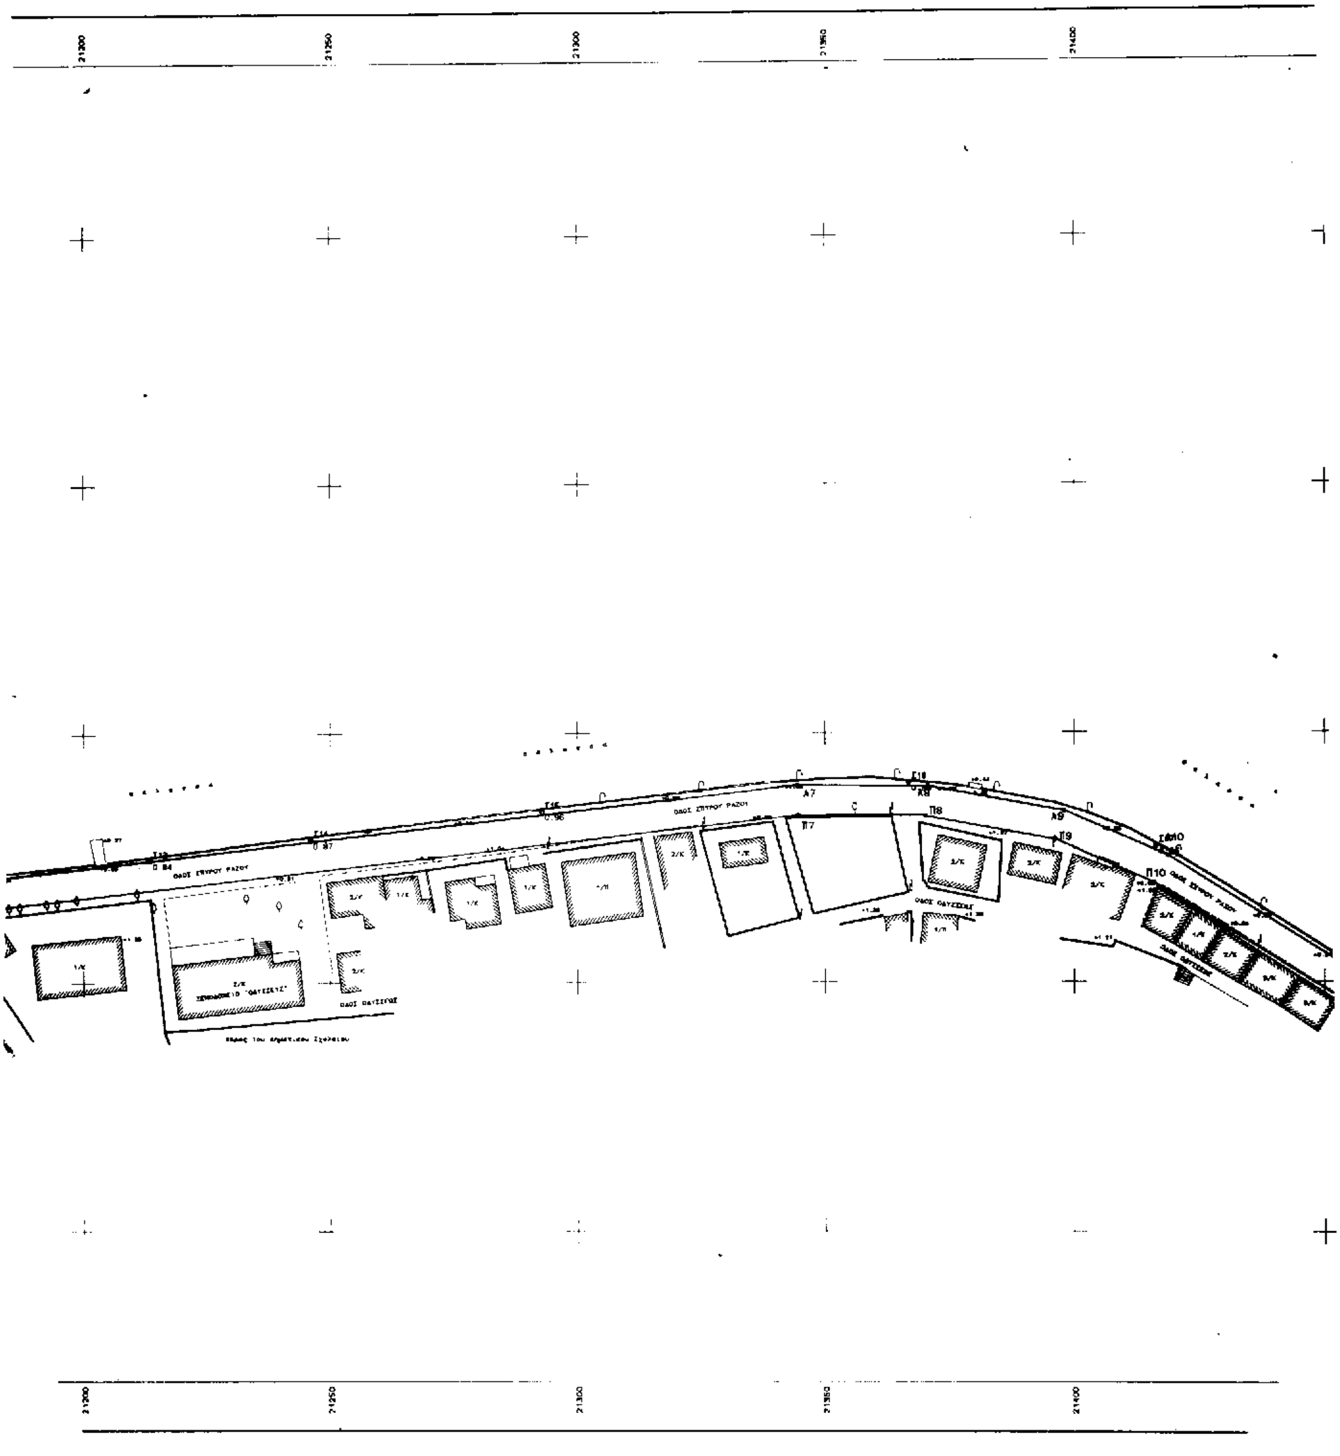

21200
21250
21300
21350
21400
Α7
Π7
Π8
Α9
Π10

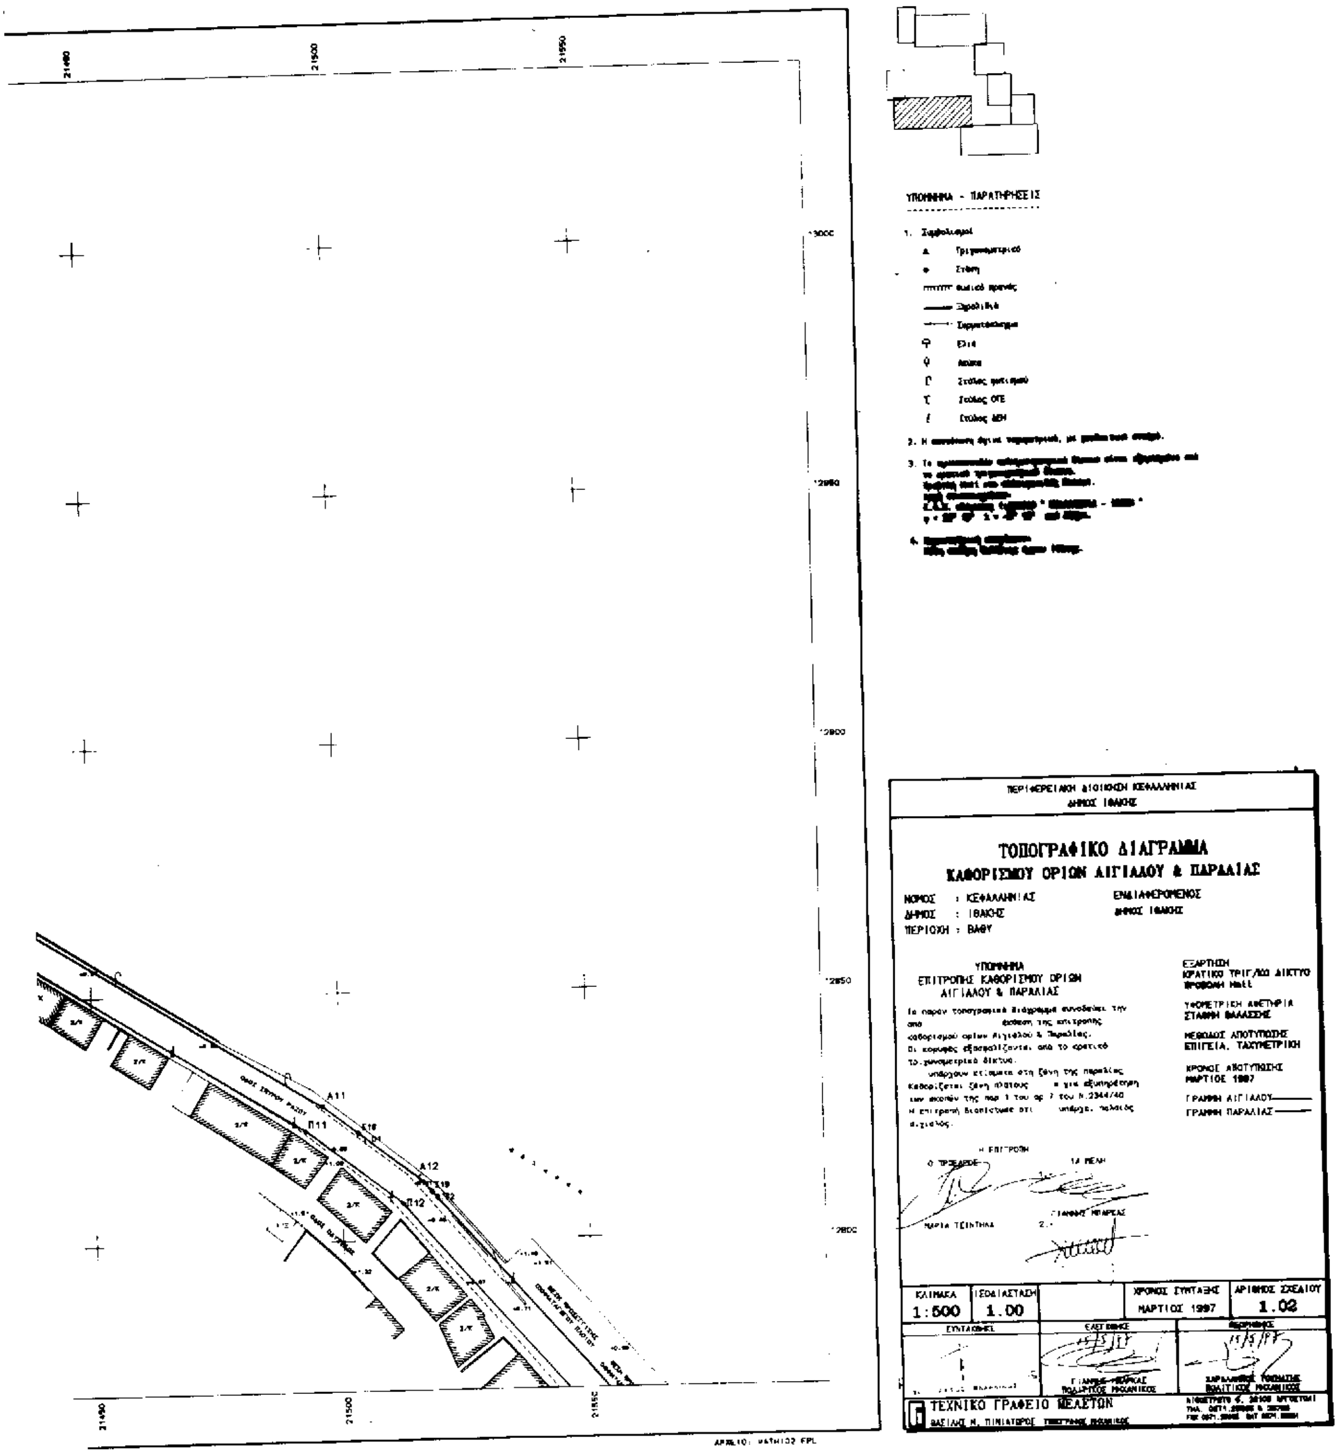

ΥΠΟΜΝΗΜΑ - ΠΑΡΑΤΗΡΗΣΕΙΣ
ΠΕΡΙΦΕΡΕΙΑΚΗ ΔΙΟΙΚΗΣΗ ΚΕΦΑΛΛΗΝΙΑΣ
ΔΗΜΟΣ ΙΘΑΚΗΣ
ΤΟΠΟΓΡΑΦΙΚΟ ΔΙΑΓΡΑΜΜΑ
ΚΑΘΟΡΙΣΜΟΥ ΟΡΙΩΝ ΑΙΓΙΑΛΟΥ & ΠΑΡΑΛΙΑΣ
ΝΟΜΟΣ : ΚΕΦΑΛΛΗΝΙΑΣ
ΔΗΜΟΣ : ΙΘΑΚΗΣ
ΠΕΡΙΟΧΗ : ΒΑΘΥ
ΕΝΔΙΑΦΕΡΟΜΕΝΟΣ
ΔΗΜΟΣ ΙΘΑΚΗΣ
ΥΠΟΜΝΗΜΑ
ΕΠΙΤΡΟΠΗΣ ΚΑΘΟΡΙΣΜΟΥ ΟΡΙΩΝ
ΑΙΓΙΑΛΟΥ & ΠΑΡΑΛΙΑΣ
ΕΞΑΡΤΗΣΗ
ΚΡΑΤΙΚΟ ΤΡΙΓ/ΚΟ ΔΙΚΤΥΟ
ΥΨΟΜΕΤΡΙΚΗ ΑΦΕΤΗΡΙΑ
ΣΤΑΘΜΗ ΘΑΛΑΣΣΗΣ
ΜΕΘΟΔΟΣ ΑΠΟΤΥΠΩΣΗΣ
ΕΠΙΓΕΙΑ, ΤΑΧΥΜΕΤΡΙΚΗ
ΧΡΟΝΟΣ ΑΠΟΤΥΠΩΣΗΣ
ΜΑΡΤΙΟΣ 1997
ΓΡΑΜΜΗ ΑΙΓΙΑΛΟΥ
ΓΡΑΜΜΗ ΠΑΡΑΛΙΑΣ
Η ΕΠΙΤΡΟΠΗ
Ο ΠΡΟΕΔΡΟΣ
ΤΑ ΜΕΛΗ
ΜΑΡΙΑ ΤΣΙΝΤΗΛΑ
ΚΛΙΜΑΚΑ 1:500
ΙΣΟΔΙΑΣΤΑΣΗ 1.00
ΧΡΟΝΟΣ ΣΥΝΤΑΞΗΣ ΜΑΡΤΙΟΣ 1997
ΑΡΙΘΜΟΣ ΣΧΕΔΙΟΥ 1.02
ΣΥΝΤΑΧΘΗΚΕ
ΕΛΕΓΧΘΗΚΕ
ΘΕΩΡΗΘΗΚΕ
ΤΕΧΝΙΚΟ ΓΡΑΦΕΙΟ ΜΕΛΕΤΩΝ

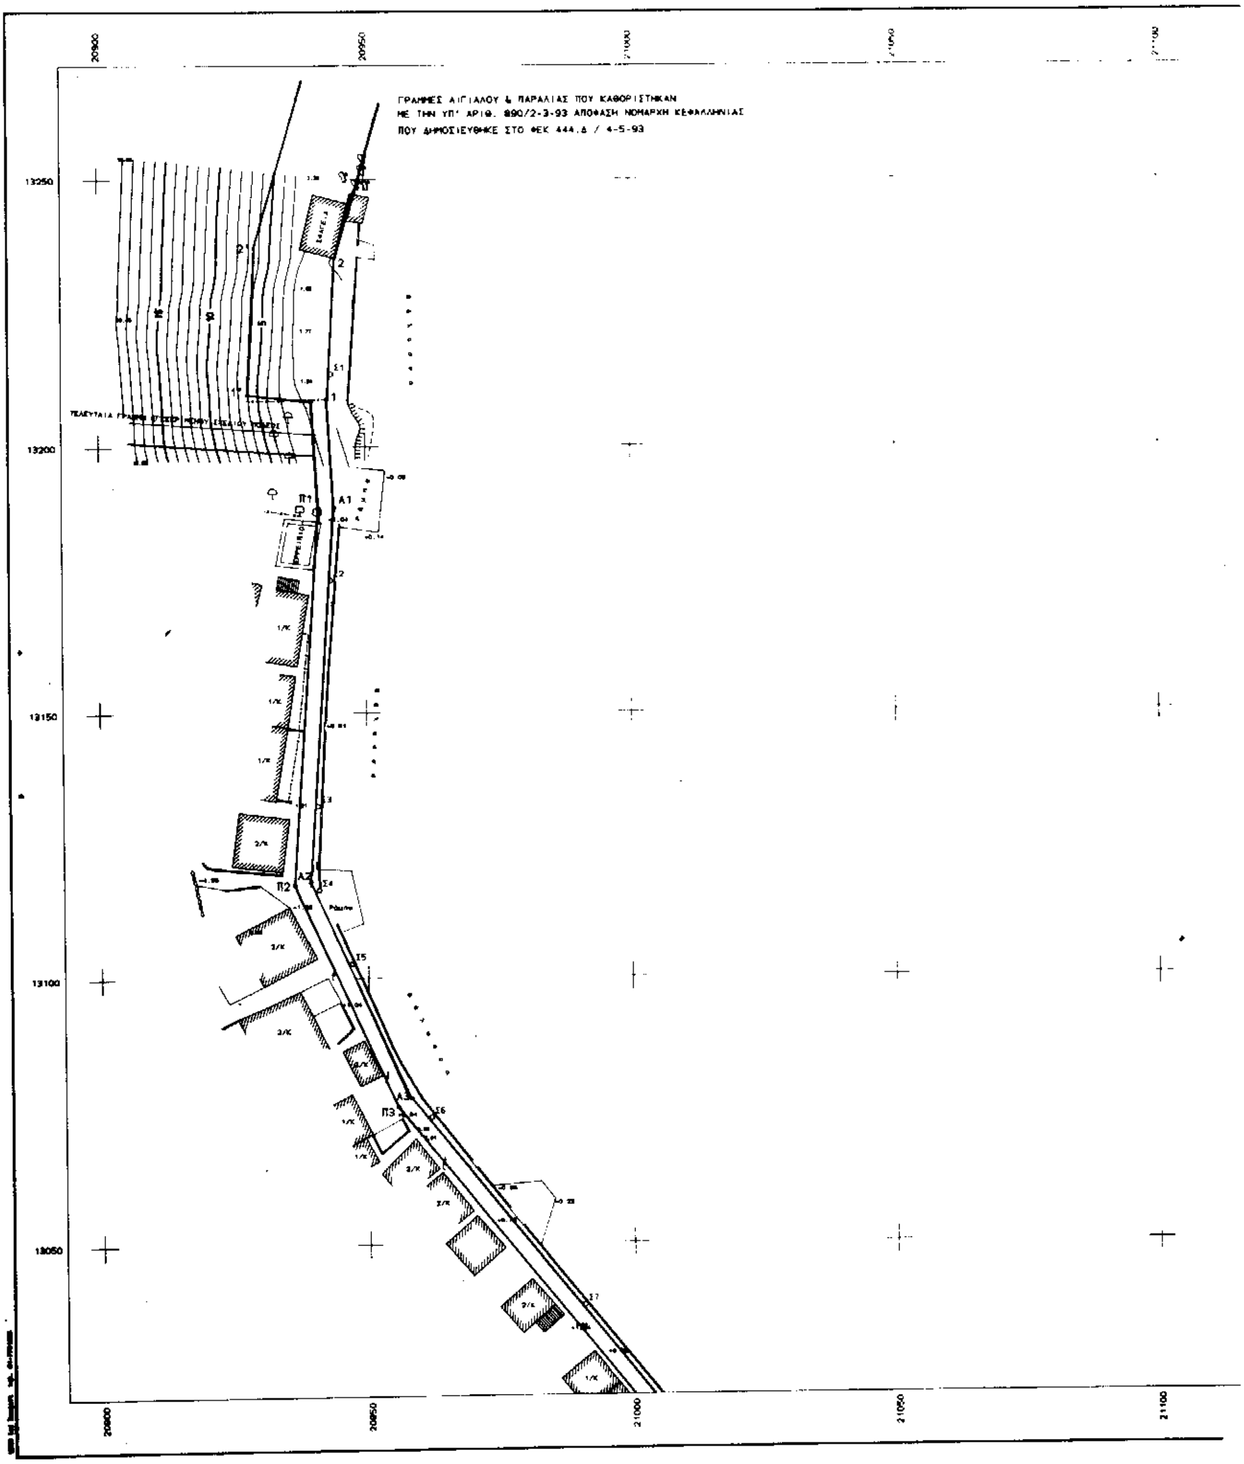
ΓΡΑΜΜΕΣ ΑΙΓΙΑΛΟΥ & ΠΑΡΑΛΙΑΣ ΠΟΥ ΚΑΘΟΡΙΣΤΗΚΑΝ
ΜΕ ΤΗΝ ΥΠ' ΑΡΙΘ. 890/2-3-93 ΑΠΟΦΑΣΗ ΝΟΜΑΡΧΗ ΚΕΦΑΛΛΗΝΙΑΣ
ΠΟΥ ΔΗΜΟΣΙΕΥΘΗΚΕ ΣΤΟ ΦΕΚ 444.Δ / 4-5-93
20900
20950
21000
21050
21100
13250
13200
13150
13100
13050
Π1
Α1
Π2
Α2
Π3
Α3

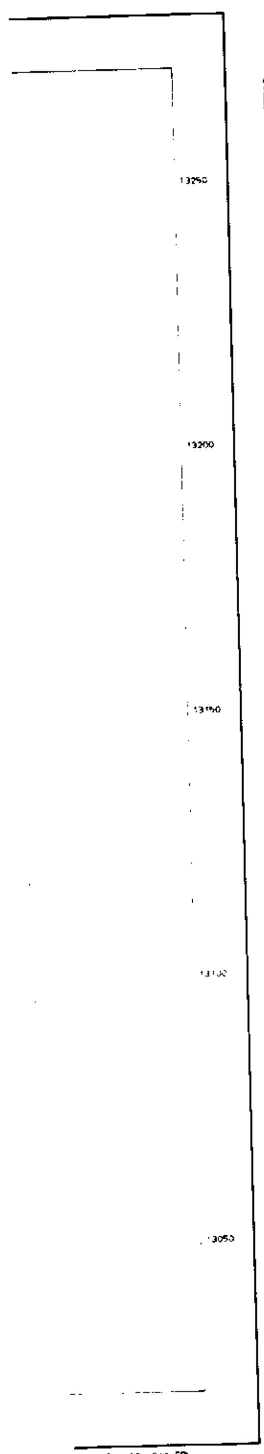

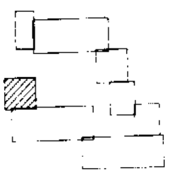

ΣΥΝΤΕΤΑΓΜΕΝΕΣ

ΣΗΜΕΙΟ	X	Y	ΣΗΜΕΙΟ	X	Y	ΣΗΜΕΙΟ	X	Y
Σ200	20942.885	13208.882	Σ215	20828.916	13208.520	Π1	20841.189	13188.579
Π2	20936.312	13117.680	Π3	20975.403	13075.854	Π4	21051.452	12958.226
Π5	21122.476	12909.477	Π6	21174.423	12964.151	Π7	21344.683	12880.477
Π8	21370.136	12883.303	Π9	21306.260	12878.482	Π10	21415.893	12869.940
Π11	21492.880	12822.395	Π12	21512.738	12807.358	Π13	21645.531	12642.144
Π14	21664.318	12647.492	Π15	21737.534	12674.542	Π16	21761.801	12695.892
Π17	21786.225	12635.830	Π21	21824.794	12571.584	Π23	22016.176	12676.125
Π24	22082.482	12711.756	Π25	22075.626	12744.144	Π26	22000.880	12897.868
Π27	21979.708	12956.443	Π28	21946.984	12985.850	Π29	21886.574	13008.221
Π30	21841.301	13047.734	Π31	21790.718	13121.754	Π32	21788.292	13127.319
Π33	21788.283	13135.102	Π35	21828.460	13184.610	Π36	21841.435	13231.538
Π37	21802.617	13257.222	Π38	21789.788	13382.918	Π39	21768.012	13384.312
Π40	21740.367	13388.412	Π41	21675.624	13457.770	Π42	21651.571	13510.612
Π43	21636.882	13587.146	Π44	21628.681	13589.755	Π45	21610.625	13632.796
Π46	21587.453	13648.827	Π47	21553.758	13667.717	Π48	21504.415	13648.333
Π49	21476.540	13829.155	Π50	21462.411	13815.915	Π52	21443.598	13671.243
Π53	21420.387	13619.888	Π54	21349.526	13619.417	Π55	21318.958	13804.253
Π56	21288.858	13541.322	Π57	21191.312	13508.683	Π58	21182.827	13588.953
Π59	21133.750	13541.115	Π60	21085.787	13583.441	Π61	21108.885	13780.495
Π62	21052.458	13786.290	Π63	21005.303	13741.435	Π121	21613.782	12882.040
Π221	21822.581	12622.453	Π222	21920.886	12632.427	Π223	21940.856	12651.980
Π224	21958.530	12644.247	Π371	21005.455	13308.112	Α1	20944.196	13108.571
Α2	20938.367	13118.733	Α3	20957.871	13077.452	Α4	21053.504	12980.456
Α5	21124.317	12911.852	Α6	21172.337	12880.853	Α7	21344.374	12880.479
Α8	21370.706	12880.300	Α9	21390.074	12884.258	Α10	21418.880	12875.270
Α11	21486.301	12807.253	Α12	21516.361	12811.756	Α13	21650.120	12658.851
Α14	21673.943	12653.570	Α15	21736.829	12645.393	Α16	21779.121	12670.443
Α17	21788.083	12678.640	Α18	21803.768	12658.792	Α19	21838.680	12684.340
Α20	21842.723	12671.483	Α21	21828.532	12688.063	Α22	21867.298	12808.551
Α23	22007.882	12880.670	Α24	22050.120	12721.164	Α25	22064.136	12756.485
Α26	21995.772	12924.255	Α27	21976.771	12860.081	Α28	21944.458	12960.357
Α29	21880.846	12988.471	Α30	21838.678	13043.888	Α31	21785.763	13118.388
Α32	21771.427	13111.888	Α33	21786.400	13138.288	Α34	21777.385	13131.288
Α35	21823.981	13187.407	Α36	21835.204	13231.373	Α37	21796.884	13355.452
Α38	21782.856	13369.804	Α39	21763.303	13379.758	Α40	21733.599	13384.398
Α41	21663.215	13440.777	Α42	21637.380	13505.581	Α43	21622.329	13583.433
Α44	21614.598	13594.245	Α45	21598.128	13624.384	Α46	21588.156	13638.567
Α47	21553.500	13851.500	Α48	21511.500	13835.000	Α49	21485.972	13817.432
Α50	21488.482	13598.174	Α52	21441.539	13606.121	Α53	21420.875	13604.889
Α54	21352.089	13804.040	Α55	21328.681	13592.327	Α56	21279.467	13529.131
Α57	21192.531	13490.829	Α58	21176.821	13495.086	Α59	21123.861	13629.598
Α60	21069.508	13588.979	Α61	21092.001	13886.384	Α62	21040.796	13747.404
Α63	21012.298	13720.166						

ΥΠΟΜΝΗΜΑ - ΠΑΡΑΤΗΡΗΣΕΙΣ

1. Συμβολισμοί
   - Δ Τριγωνομετρικό
   - ο Στάση
   - Φυσικό πρανές
   - Ξηρολιθιά
   - Συρματόπλεγμα
   - Ελιά
   - Λεύκα
   - Στύλος φωτισμού
   - Στύλος ΟΤΕ
   - Στύλος ΔΕΗ
2. Η αποτύπωση έγινε ταχυμετρικά, με γεωδαιτικό σταθμό.
3. Το εγκατασταθέν πολυγωνομετρικό δίκτυο είναι εξαρτημένο από το κρατικό τριγωνομετρικό δίκτυο.
   Προβολή Hatt στο ελλειψοειδές Bessel.
   Αρχή συντεταγμένων:
   Κ.Φ.Χ. κλίμακας 1:100000 " ΚΕΦΑΛΛΗΝΙΑ - ΙΘΑΚΗ "
   φ = 38° 15' λ = 3° 15' από Αθήνα
4. Χωροσταθμική επιφάνεια:
   Μέση στάθμη θαλάσσης όρμου Ιθάκης.

ΠΕΡΙΦΕΡΕΙΑΚΗ ΔΙΟΙΚΗΣΗ ΚΕΦΑΛΛΗΝΙΑΣ
ΔΗΜΟΣ ΙΘΑΚΗΣ

ΤΟΠΟΓΡΑΦΙΚΟ ΔΙΑΓΡΑΜΜΑ
ΚΑΘΟΡΙΣΜΟΥ ΟΡΙΩΝ ΑΙΓΙΑΛΟΥ & ΠΑΡΑΛΙΑΣ

ΝΟΜΟΣ : ΚΕΦΑΛΛΗΝΙΑΣ
ΔΗΜΟΣ : ΙΘΑΚΗΣ
ΠΕΡΙΟΧΗ : ΒΑΘΥ

ΕΝΔΙΑΦΕΡΟΜΕΝΟΣ
ΔΗΜΟΣ ΙΘΑΚΗΣ

ΥΠΟΜΝΗΜΑ
ΕΠΙΤΡΟΠΗΣ ΚΑΘΟΡΙΣΜΟΥ ΟΡΙΩΝ
ΑΙΓΙΑΛΟΥ & ΠΑΡΑΛΙΑΣ

Το παρόν τοπογραφικό διάγραμμα συνοδεύει την από έκθεση της επιτροπής καθορισμού ορίων Αιγιαλού & Παραλίας.
Οι κορυφές εξασφαλίζονται από το κρατικό τριγωνομετρικό δίκτυο.
υπάρχουν κτίσματα στη ζώνη της παραλίας καθορίζεται ζώνη πλάτους ... a για εξυπηρέτηση των σκοπών της παρ. 1 του άρ. 7 του Ν 2344/40
Η επιτροπή διαπίστωσε ότι ... υπάρχει παλαιός αιγιαλός.

ΕΞΑΡΤΗΣΗ
ΚΡΑΤΙΚΟ ΤΡΙΓ/ΚΟ ΔΙΚΤΥΟ
ΠΡΟΒΟΛΗ HATT

ΥΨΟΜΕΤΡΙΚΗ ΑΦΕΤΗΡΙΑ
ΣΤΑΘΜΗ ΘΑΛΑΣΣΗΣ

ΜΕΘΟΔΟΣ ΑΠΟΤΥΠΩΣΗΣ
ΕΠΙΓΕΙΑ, ΤΑΧΥΜΕΤΡΙΚΗ

ΧΡΟΝΟΣ ΑΠΟΤΥΠΩΣΗΣ
ΜΑΡΤΙΟΣ 1997

ΓΡΑΜΜΗ ΑΙΓΙΑΛΟΥ
ΓΡΑΜΜΗ ΠΑΡΑΛΙΑΣ

Η ΕΠΙΤΡΟΠΗ

Ο ΠΡΟΕΔΡΟΣ — ΤΑ ΜΕΛΗ

ΜΑΡΙΑ ΤΣΙΜΙΓΚΑ — ΓΙΑΝΝΗΣ ΜΠΑΡΕΑΣ


2

ΚΛΙΜΑΚΑ	ΙΣΟΔΙΑΣΤΑΣΗ		ΧΡΟΝΟΣ ΣΥΝΤΑΞΗΣ	ΑΡΙΘΜΟΣ ΣΧΕΔΙΟΥ
1:500	1.00		ΜΑΡΤΙΟΣ 1997	1.01

ΣΥΝΤΑΧΘΗΚΕ	ΕΛΕΓΧΘΗΚΕ	ΘΕΩΡΗΘΗΚΕ
ΜΗΧΑΝΙΚΟΣ	15/5/97 Γ. ΜΠΑΡΕΑΣ ΠΟΛΙΤΙΚΟΣ ΜΗΧΑΝΙΚΟΣ	15/5/97 ΧΑΡΑΛΑΜΠΟΣ ΚΟΥΝΑΣΗΣ ΠΟΛΙΤΙΚΟΣ ΜΗΧΑΝΙΚΟΣ

ΤΕΧΝΙΚΟ ΓΡΑΦΕΙΟ ΜΕΛΕΤΩΝ
ΒΑΣΙΛΗΣ Η. ΠΙΝΙΑΤΟΡΟΣ ΤΟΠΟΓΡΑΦΟΣ ΜΗΧΑΝΙΚΟΣ
ΛΙΘΟΣΤΡΩΤΟ 6. 28100 ΑΡΓΟΣΤΟΛΙ
ΤΗΛ. 0671.25085 & 28758
FAX 0671.25085 ΟΙΚ 0671 28381

ΑΡΧΕΙΟ: VATH-01.EPL

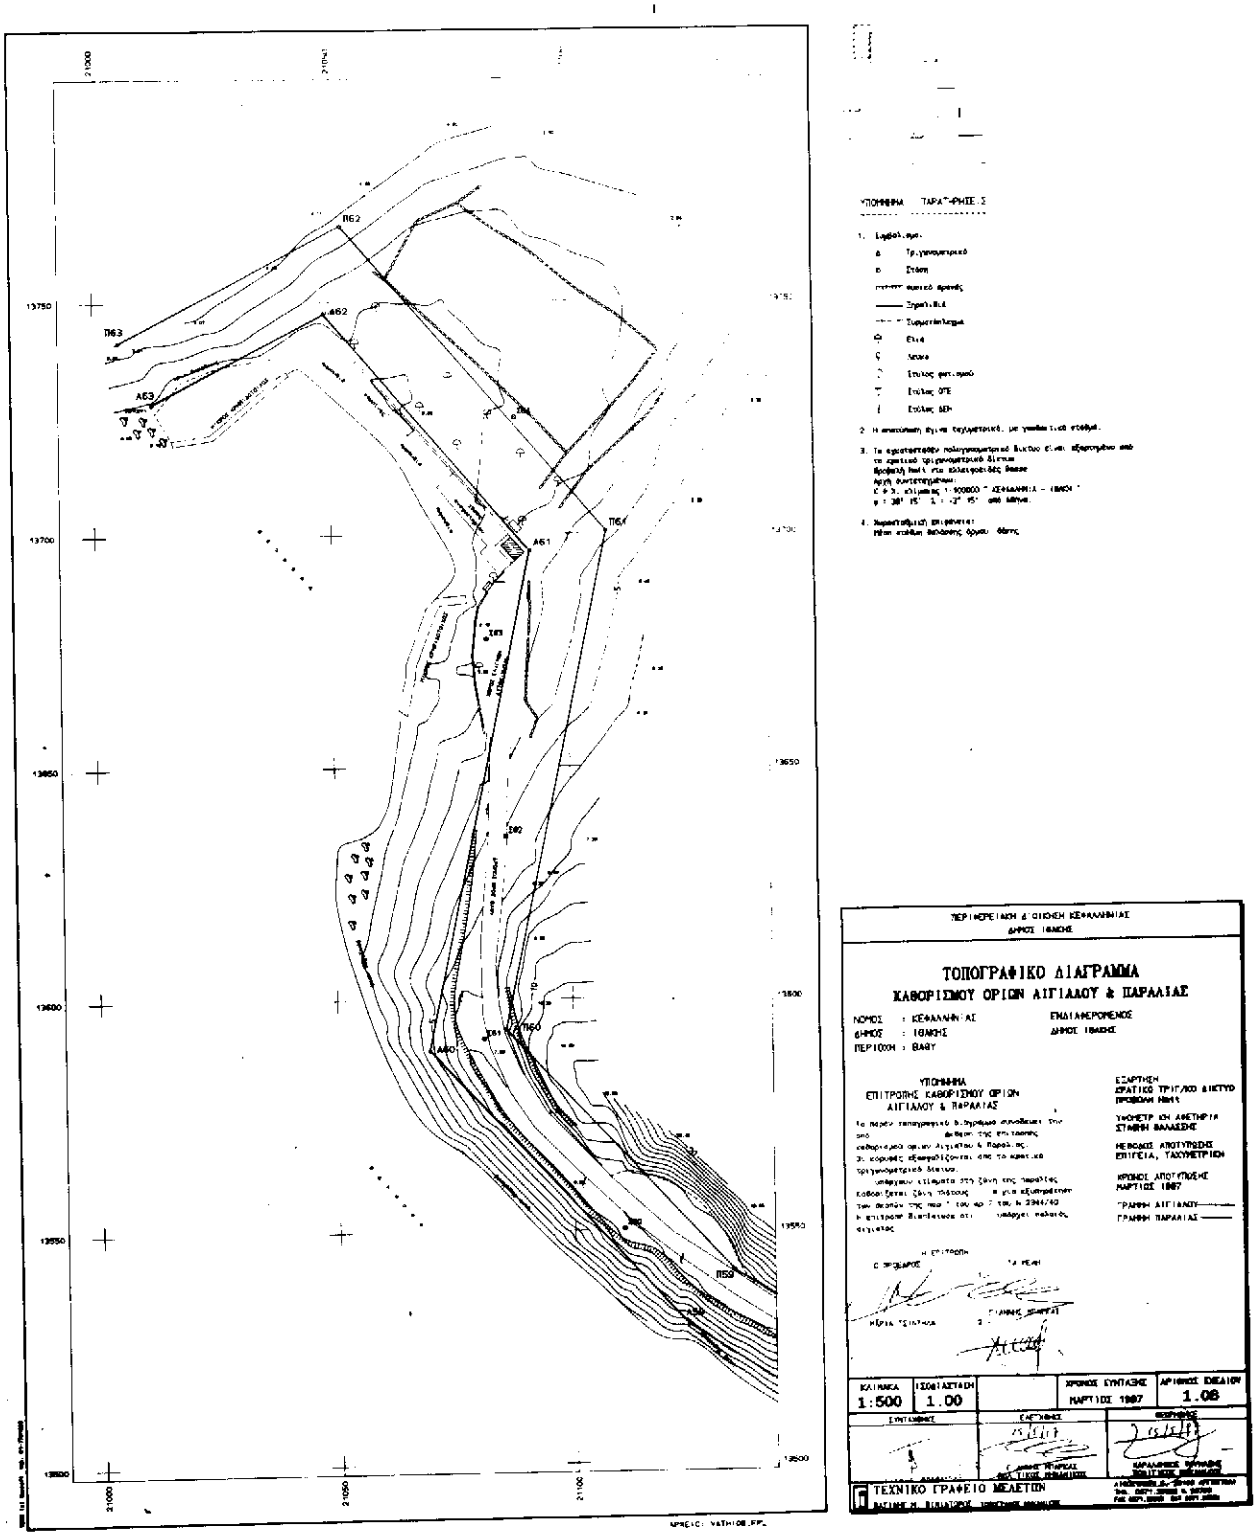
ΤΟΠΟΓΡΑΦΙΚΟ ΔΙΑΓΡΑΜΜΑ
ΚΑΘΟΡΙΣΜΟΥ ΟΡΙΩΝ ΑΙΓΙΑΛΟΥ & ΠΑΡΑΛΙΑΣ
ΝΟΜΟΣ : ΚΕΦΑΛΛΗΝΙΑΣ
ΔΗΜΟΣ : ΙΘΑΚΗΣ
ΠΕΡΙΟΧΗ : ΒΑΘΥ
ΕΝΔΙΑΦΕΡΟΜΕΝΟΣ
ΔΗΜΟΣ ΙΘΑΚΗΣ
ΥΠΟΜΝΗΜΑ
ΕΠΙΤΡΟΠΗΣ ΚΑΘΟΡΙΣΜΟΥ ΟΡΙΩΝ
ΑΙΓΙΑΛΟΥ & ΠΑΡΑΛΙΑΣ
ΕΞΑΡΤΗΣΗ
ΚΡΑΤΙΚΟ ΤΡΙΓ/ΚΟ ΔΙΚΤΥΟ
ΜΕΘΟΔΟΣ ΑΠΟΤΥΠΩΣΗΣ
ΕΠΙΓΕΙΑ, ΤΑΧΥΜΕΤΡΙΚΗ
ΧΡΟΝΟΣ ΑΠΟΤΥΠΩΣΗΣ
ΜΑΡΤΙΟΣ 1997
ΓΡΑΜΜΗ ΑΙΓΙΑΛΟΥ
ΓΡΑΜΜΗ ΠΑΡΑΛΙΑΣ
Η ΕΠΙΤΡΟΠΗ
ΚΛΙΜΑΚΑ 1:500
ΙΣΟΔΙΑΣΤΑΣΗ 1.00
ΧΡΟΝΟΣ ΣΥΝΤΑΞΗΣ ΜΑΡΤΙΟΣ 1997
ΑΡΙΘΜΟΣ ΣΧΕΔΙΟΥ 1.08
ΤΕΧΝΙΚΟ ΓΡΑΦΕΙΟ ΜΕΛΕΤΩΝ
ΥΠΟΜΝΗΜΑ - ΠΑΡΑΤΗΡΗΣΕΙΣ
Π62
Π63
Α62
Α63
Α61
Α60
Π60
13750
13700
13650
13600
13550
13500
21000
21050
21100